SCHEMAT MONTAŻOWY

SKALA 1:10

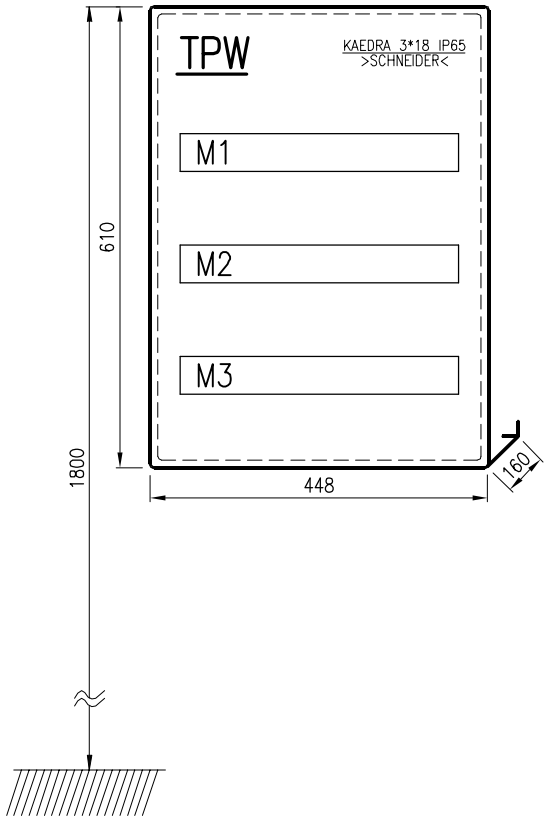

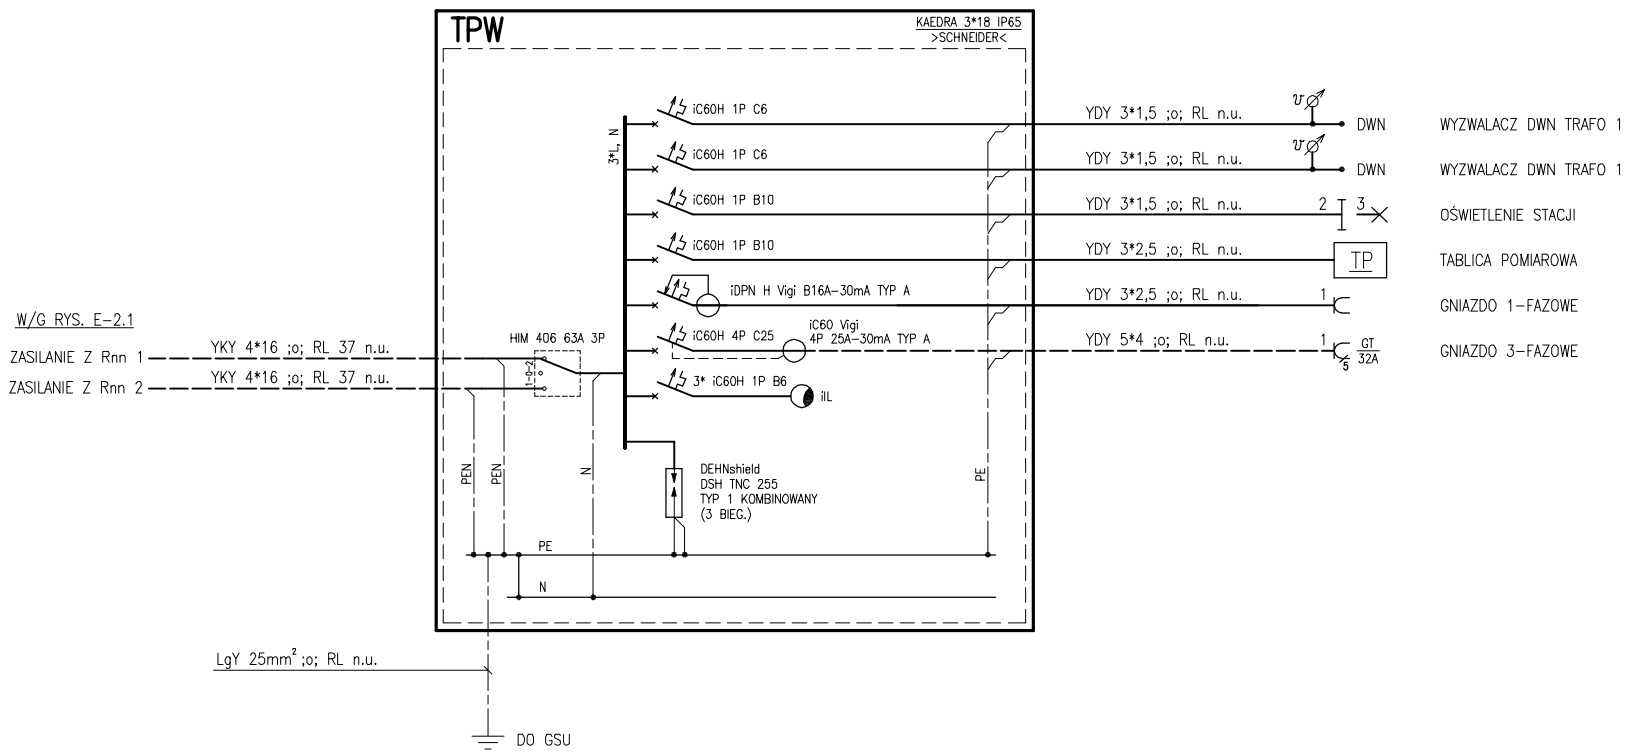

U=230/400 V

SAMOCZYNNE WYŁĄCZENIE ZASILANIA
UKŁAD SIECIOWY:
ZASILANIE: TN–C
ODBIÓR: TN–S

OBJAŚNIENIA

KAEDRA 3*18 IP65 –ROZDZIELNICA NAŚCIENNA IP65 3*18 MOD., SCHNEIDER
iSW 4P –ROZŁĄCZNIK IZOLACYJNY CZTEROPOLOWY, SCHNEIDER
iIL –LAMPKA SYGNALIZACYJNA TRÓJFAZOWA, SCHNEIDER
iC60H 1P –WYŁĄCZNIK NADPRĄDOWY JEDNOPOLOWY, SCHNEIDER
iC60H 3P –WYŁĄCZNIK NADPRĄDOWY TRZYPOLOWY, SCHNEIDER
iDPN H Vigi –WYŁĄCZNIK NADMMIAROPRĄDOWY Z CZŁONEM RÓŻNICOWOPRĄDOWYM, TYPU A, BEZZWŁOCZNY, CZUŁOŚĆ 30mA, DWUPOLOWY, SCHNEIDER
iC60 Vigi 4P –MODUŁ RÓŻNICOWOPRĄDOWY, TYPU A, BEZZWŁOCZNY, CZUŁOŚĆ 30mA, CZTEROPOLOWY, SCHNEIDER
HIM 406 63A 3P –PRZEŁĄCZNIK ZASILANIA 1–0–2, TRÓJPOLOWY, HAGER
DEHNshield –OGRANICZNIK PRZEPIĘĆ, DEHN
–EWENTUALNE ISTNIEJĄCE PRZEWODY I KABLE O ŻYŁACH ALUMINIOWYCH O PRZEKROJU MNIEJSZYM NIŻ 16mm² WYMIENIĆ NA MIEDZIANE
–URZĄDZENIA INSTALOWAĆ ZGODNIE Z DTR ORAZ WYTYCZNYMI PRODUCENTA
–CAŁOŚĆ WYKONAĆ ZGODNIE Z OBOWIĄZUJĄCYMI PRZEPISAMI I NORMAMI ORAZ ZASADAMI WIEDZY TECHNICZNEJ

UWAGA:
EWENTUALNE ISTNIEJĄCE OBWODY NIEUJĘTE W NINIEJSZYM OPRACOWANIU NALEŻY NA ETAPIE WYKONAWSTWA ZGŁOSIĆ PROJEKTANTOWI CELEM WERYFIKACJI ICH ZGODNOŚCI Z OBOWIĄZUJĄCYMI PRZEPISAMI I NORMAMI (W SZCZEGÓLNOŚCI Z NORMĄ PN–IEC/HD 60364)

F.H.U. ELKOMFORT
PROJEKTY INSTALACJI ELEKTRYCZNYCH

INWESTOR	GMINA MIASTO NOWY TARG MIEJSKIE CENTRUM SPORTU I REKREACJI W NOWYM TARGU UL. KRZYWA 1, 34–400 NOWY TARG	PROJEKTANT mgr inż. CZ. SZOPIŃSKI NR UPR. GAS 834/A–43/85	
OBIEKT	STACJA TRANSFORMATOROWA KRT 6131 "LODOWISKO" – MODERNIZACJA STACJI		
TREŚĆ RYS.	P.W. INSTALACJE ELEKTRYCZNE *–STACJA TRANSFORMATOROWA* **TPW –SCHEMAT IDEOWY**	DATA	04.2019
		SKALA	––
		NR RYS.	E–2.3