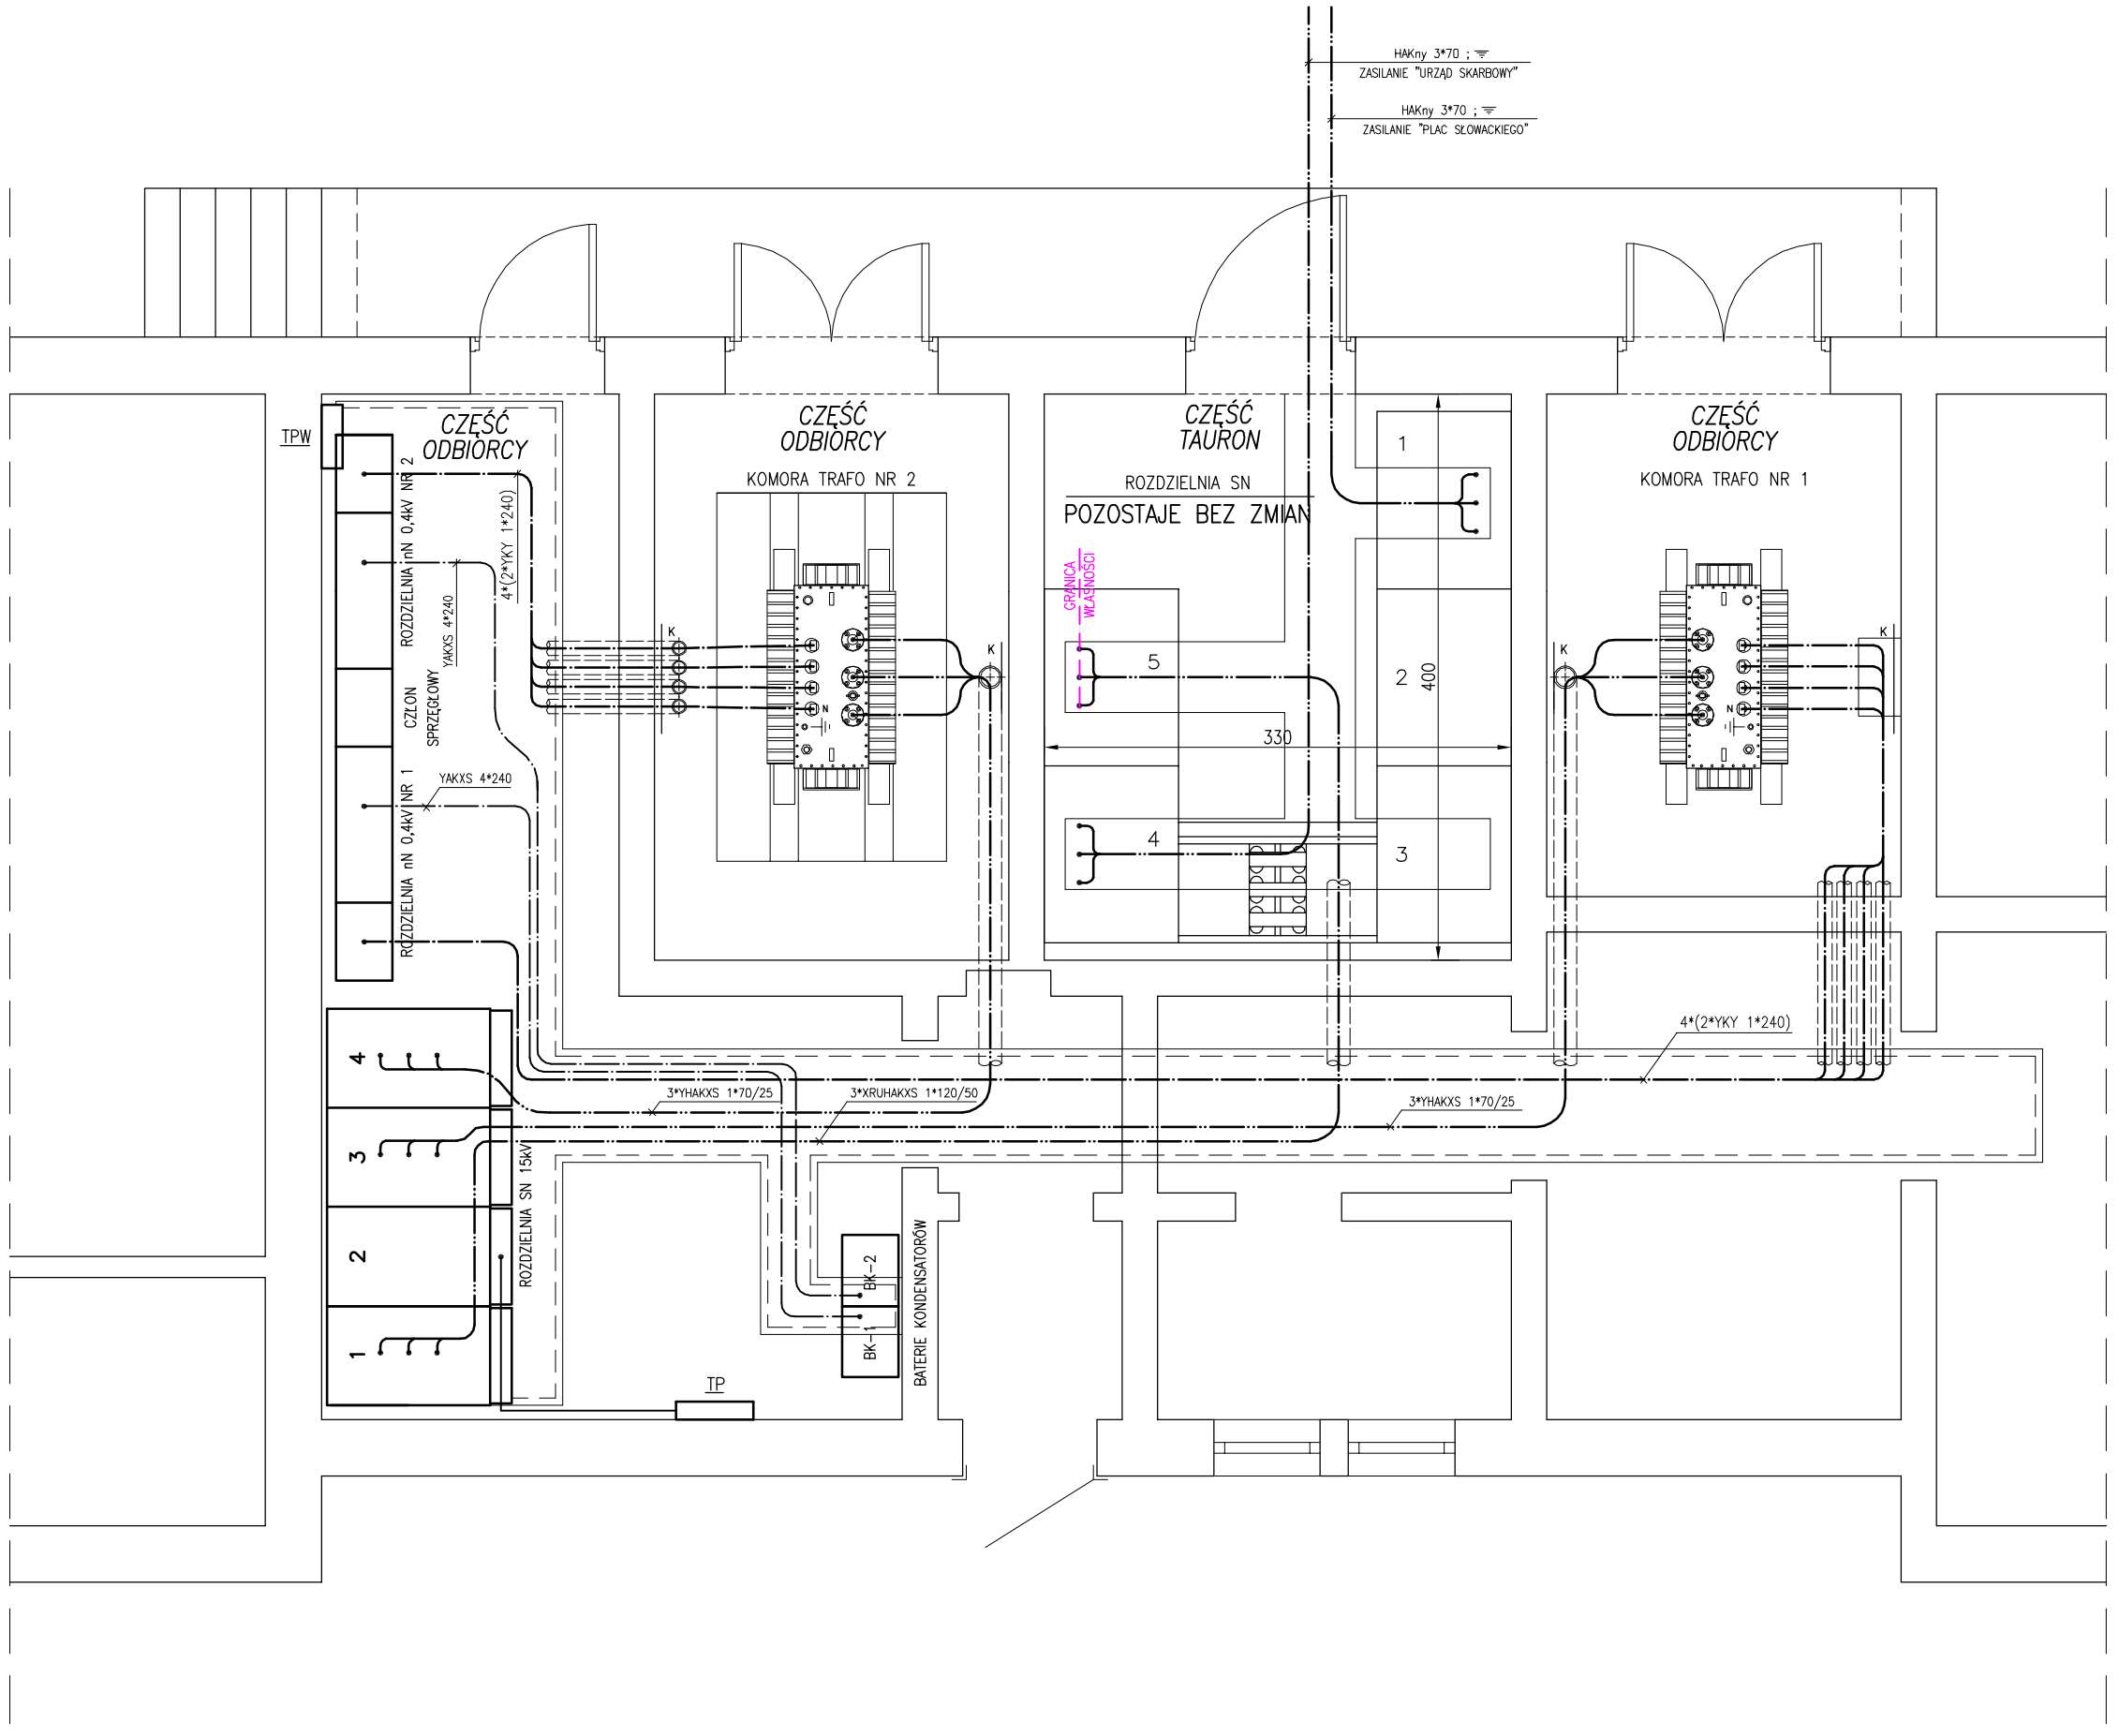

OBJAŚNIENIA

TPW –TABLICA POTRZEB WŁASNYCH STACJI TRANSFORMATOROWEJ
TP –TABLICA POMIAROWA
BK–... –BATERIE KONDENSATORÓW
–CAŁOŚĆ WYKONAĆ ZGODNIE Z OBOWIĄZUJĄCYMI PRZEPISAMI I NORMAMI ORAZ ZASADAMI WIEDZY TECHNICZNEJ

U=15 kV

UZIEMIENIE
UKŁAD SIECIOWY:
IZOLOWANY PUNKT GWIAZDY

U=230/400 V

SAMOCZYNNE WYŁĄCZENIE ZASILANIA
UKŁAD SIECIOWY:
ZASILANIE: TN–C
ODBIÓR: TN–S

F.H.U. ELKOMFORT
PROJEKTY INSTALACJI ELEKTRYCZNYCH

INWESTOR: GMINA MIASTO NOWY TARG MIEJSKIE CENTRUM SPORTU I REKREACJI W NOWYM TARGU UL. KRZYWA 1, 34–400 NOWY TARG	PROJEKTANT mgr inż. CZ. SZOPIŃSKI NR UPR. GAS 834/A–43/85
OBIEKT: STACJA TRANSFORMATOROWA KRT 6131 "LODOWISKO" – MODERNIZACJA STACJI	
TREŚĆ RYS. P.W. INSTALACJE ELEKTRYCZNE *–STACJA TRANSFORMATOROWA* **INSTALACJE SN 15kV I nN 0,4kV RZUT STACJI**	DATA 04.2019 SKALA 1:50 NR RYS. E–3.1