


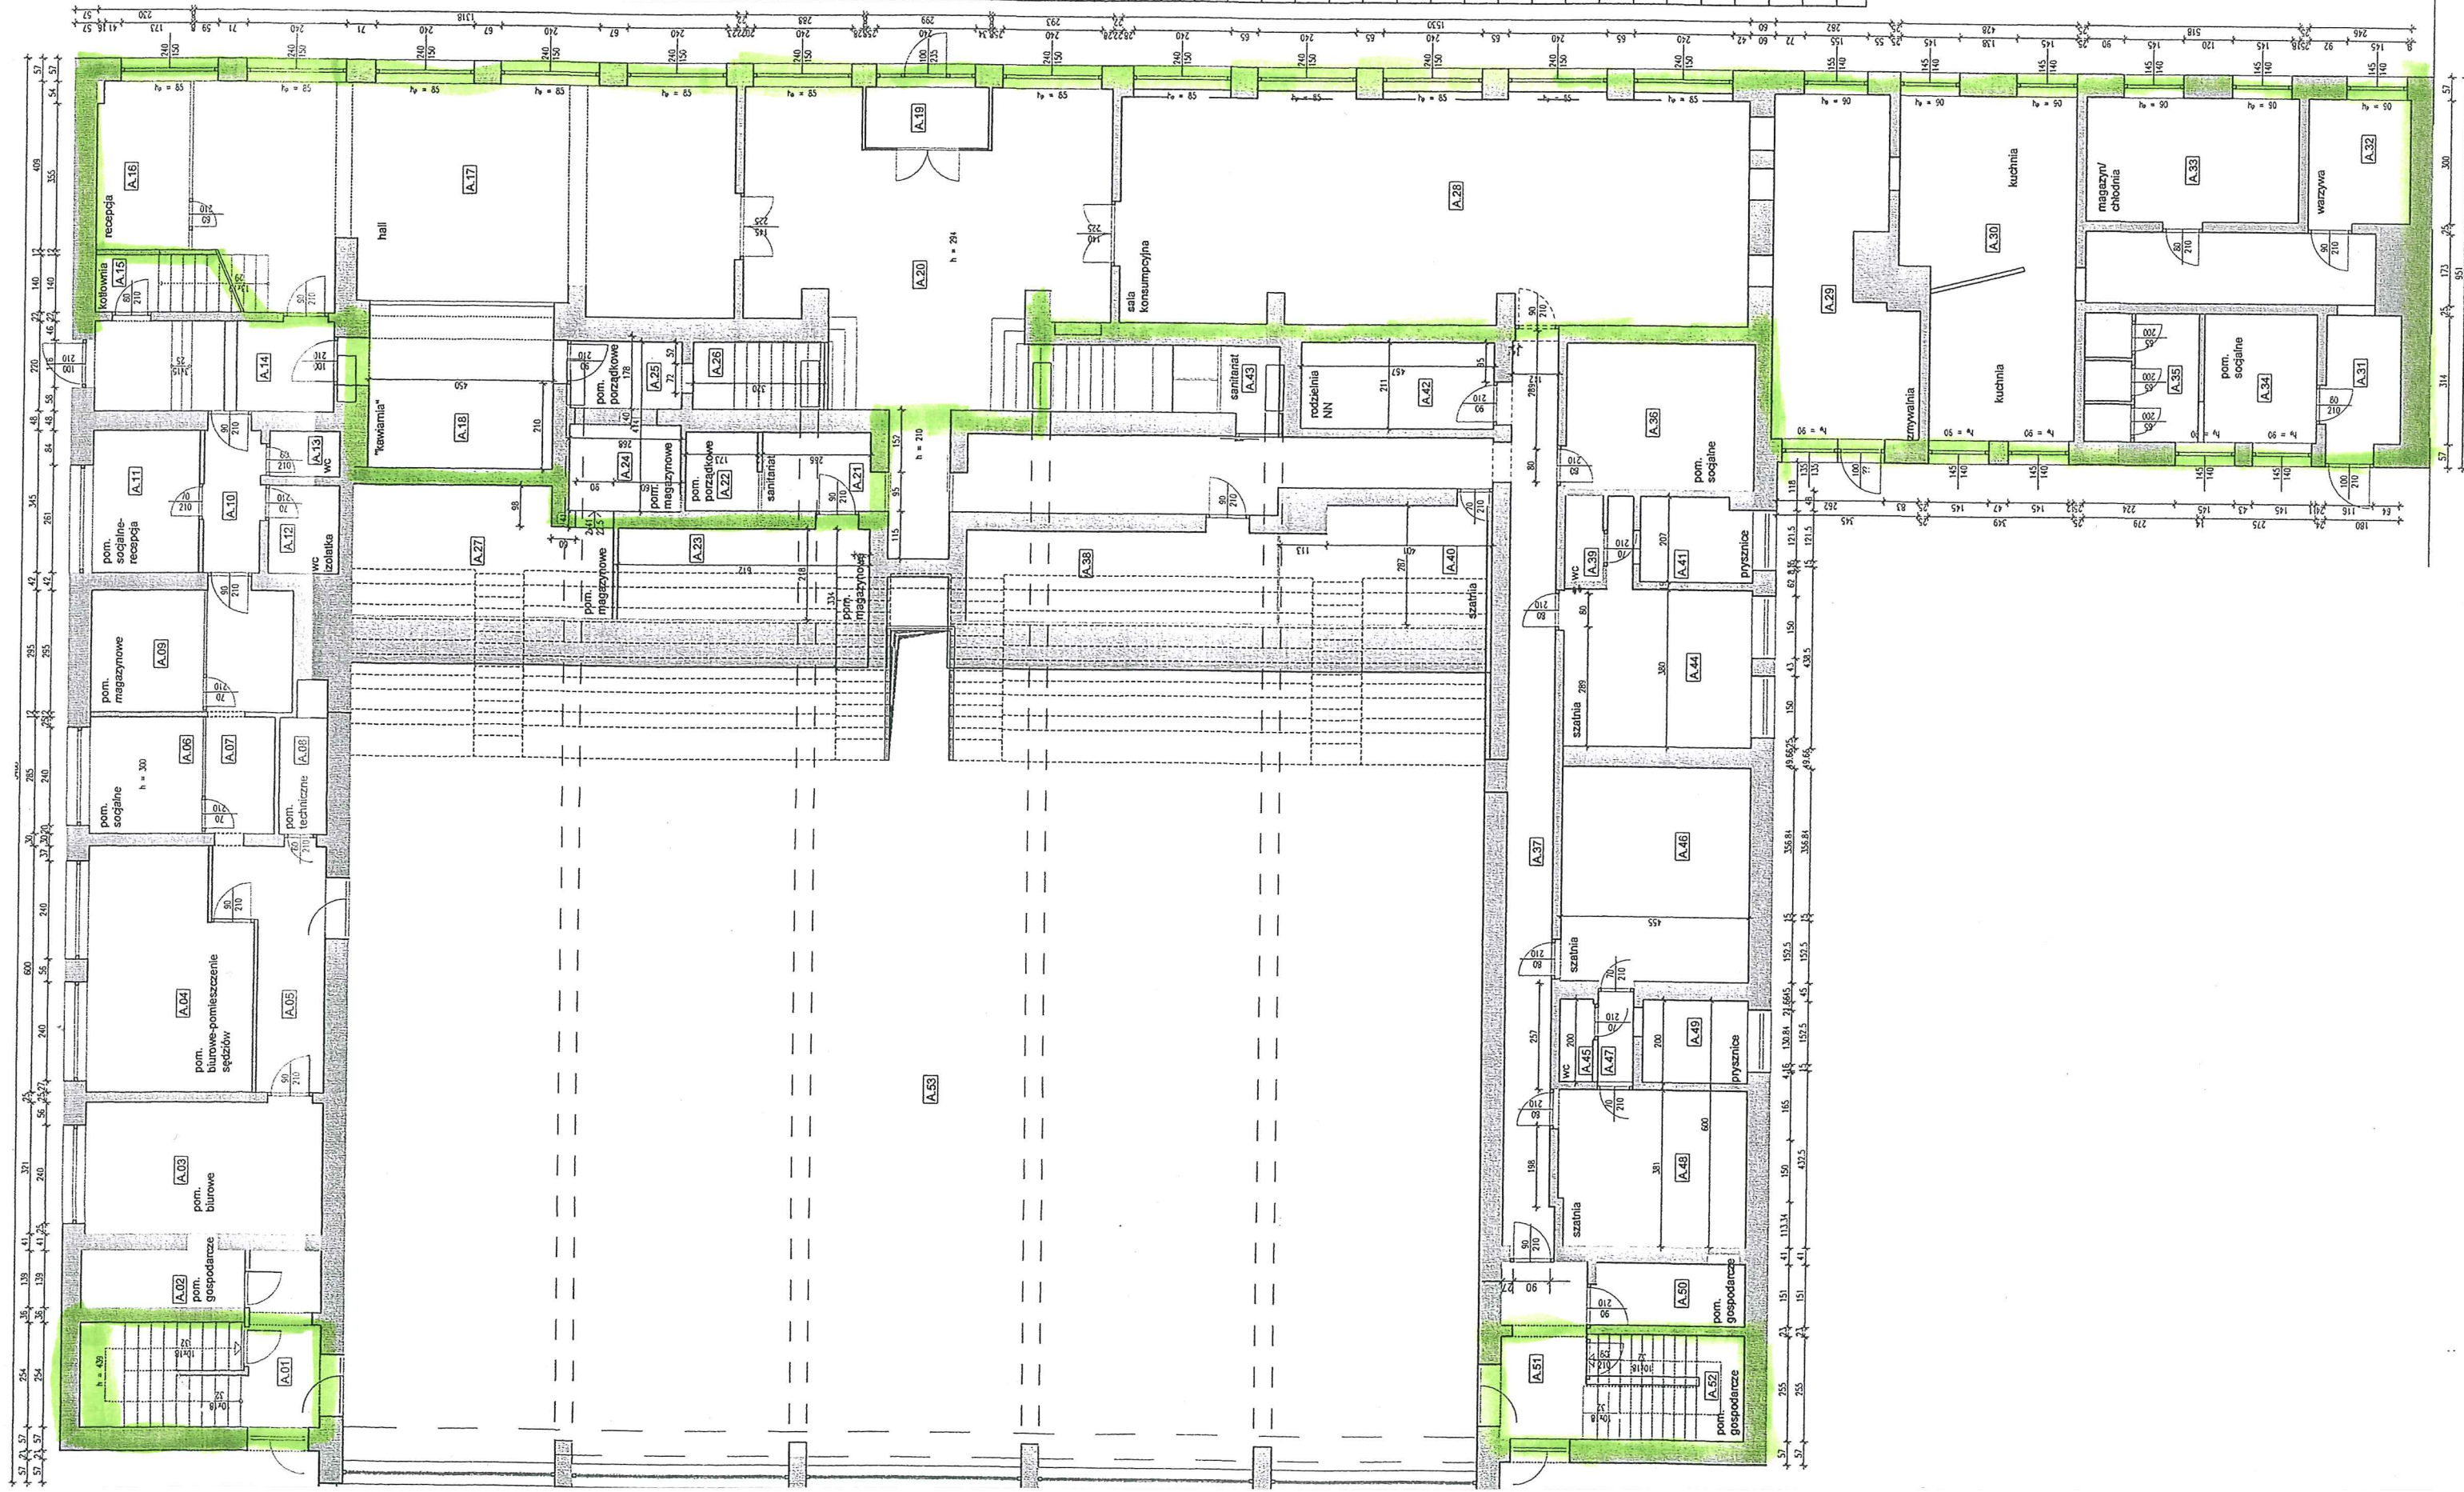

ZESTAWIENIE POMIESZCZEŃ – parter		
NR.	NAZWA POMIESZCZENIA	POW. m ²
A.01	klatka schodowa	17,84
A.02	pom. gospodarcze	5,64
A.03	pom. biurowe	18,61
A.04	pom. biurowe	22,47
A.05	korytarz	11,62
A.06	pokój socjalny	7,98
A.07	korytarz	10,97
A.08	pom. techniczne	3,22
A.09	magazyn	8,26
A.10	korytarz	4,72
A.11	pom. biurowe	9,10
A.12	łazienka	3,57
A.13	WC	1,84
A.14	korytarz	12,89
A.15	kuchnia	4,28
A.16	recepja	9,40
A.17	kawiarnia – sala	69,43
A.18	kawiarnia – zaplecze	17,91
A.19	przedsionek	4,39
A.20	hall	65,68
A.21	pom. higien. – sanit.	5,08
A.22	WC – niepełnosprawni	3,30
A.23	magazyn	13,34
A.24	magazyn	5,62
A.25	pom. porządkowe	4,32
A.26	magazyn	5,24
A.27	magazyn	18,56
A.28	sala konsumpcyjna	82,84
A.29	zmywalnia	24,58
A.30	kuchnia	32,46
A.31	korytarz	18,10
A.32	magazyn warzyw	7,38
A.33	magazyn, chłodnia	15,54
A.34	szatnia, pom. socjalne	8,63
A.35	łazienka	8,70
A.36	magazyn	15,30
A.37	korytarz	46,06
A.38	szatnia (zawodnicy)	16,52
A.39	WC	1,88
A.40	szatnia (zawodnicy)	13,92
A.41	natryski	5,47
A.42	rozdzielnia NN	9,85
A.43	pom. techniczne	4,26
A.44	szatnia (zawodnicy)	18,66
A.45	WC	1,42
A.46	szatnia (zawodnicy)	23,85
A.47	przedsionek	1,83
A.48	szatnia (zawodnicy)	17,17
A.49	natryski	5,08
A.50	pom. gospodarcze	5,42
A.51	klatka schodowa	8,55
A.52	pom. gospodarcze	9,15
A.53	arena	539,06
RAZEM		1306,970

RZUT-PARTER

REMONT I MODERNIZACJA
POMIESZCZEŃ HOTELOWYCH I
ZAPLECZA SZATNIOWEGO W I
MIEJSKIEJ HALI SPORTOWEJ G
NOWYM TARGU
Dz. ewid. nr 19438/2 obr. Now

branża:
INWENTARYZACJA




PROJEKTANT:
mgr inż. arch. Piotr Plechówkę
upr.proj.- MPOIA 0172006
WSPÓŁPRACA:
inż. arch. Dorota Grela-Szym

DATA
GRUDZIEŃ
2014

SKALA
1:100

WYKONANIE
A-01

BIURO PROJEKTOWANIA I
REALIZACJI
PR PRO
PAWEŁ I
34-400 Now
ul. Dług
tel: 18 26 4

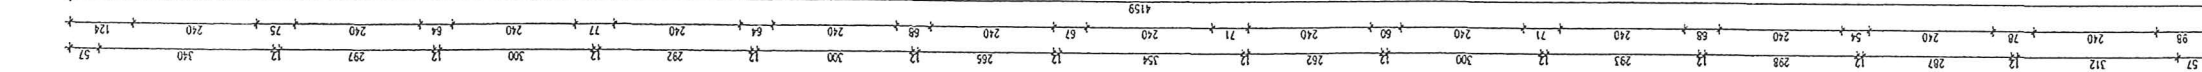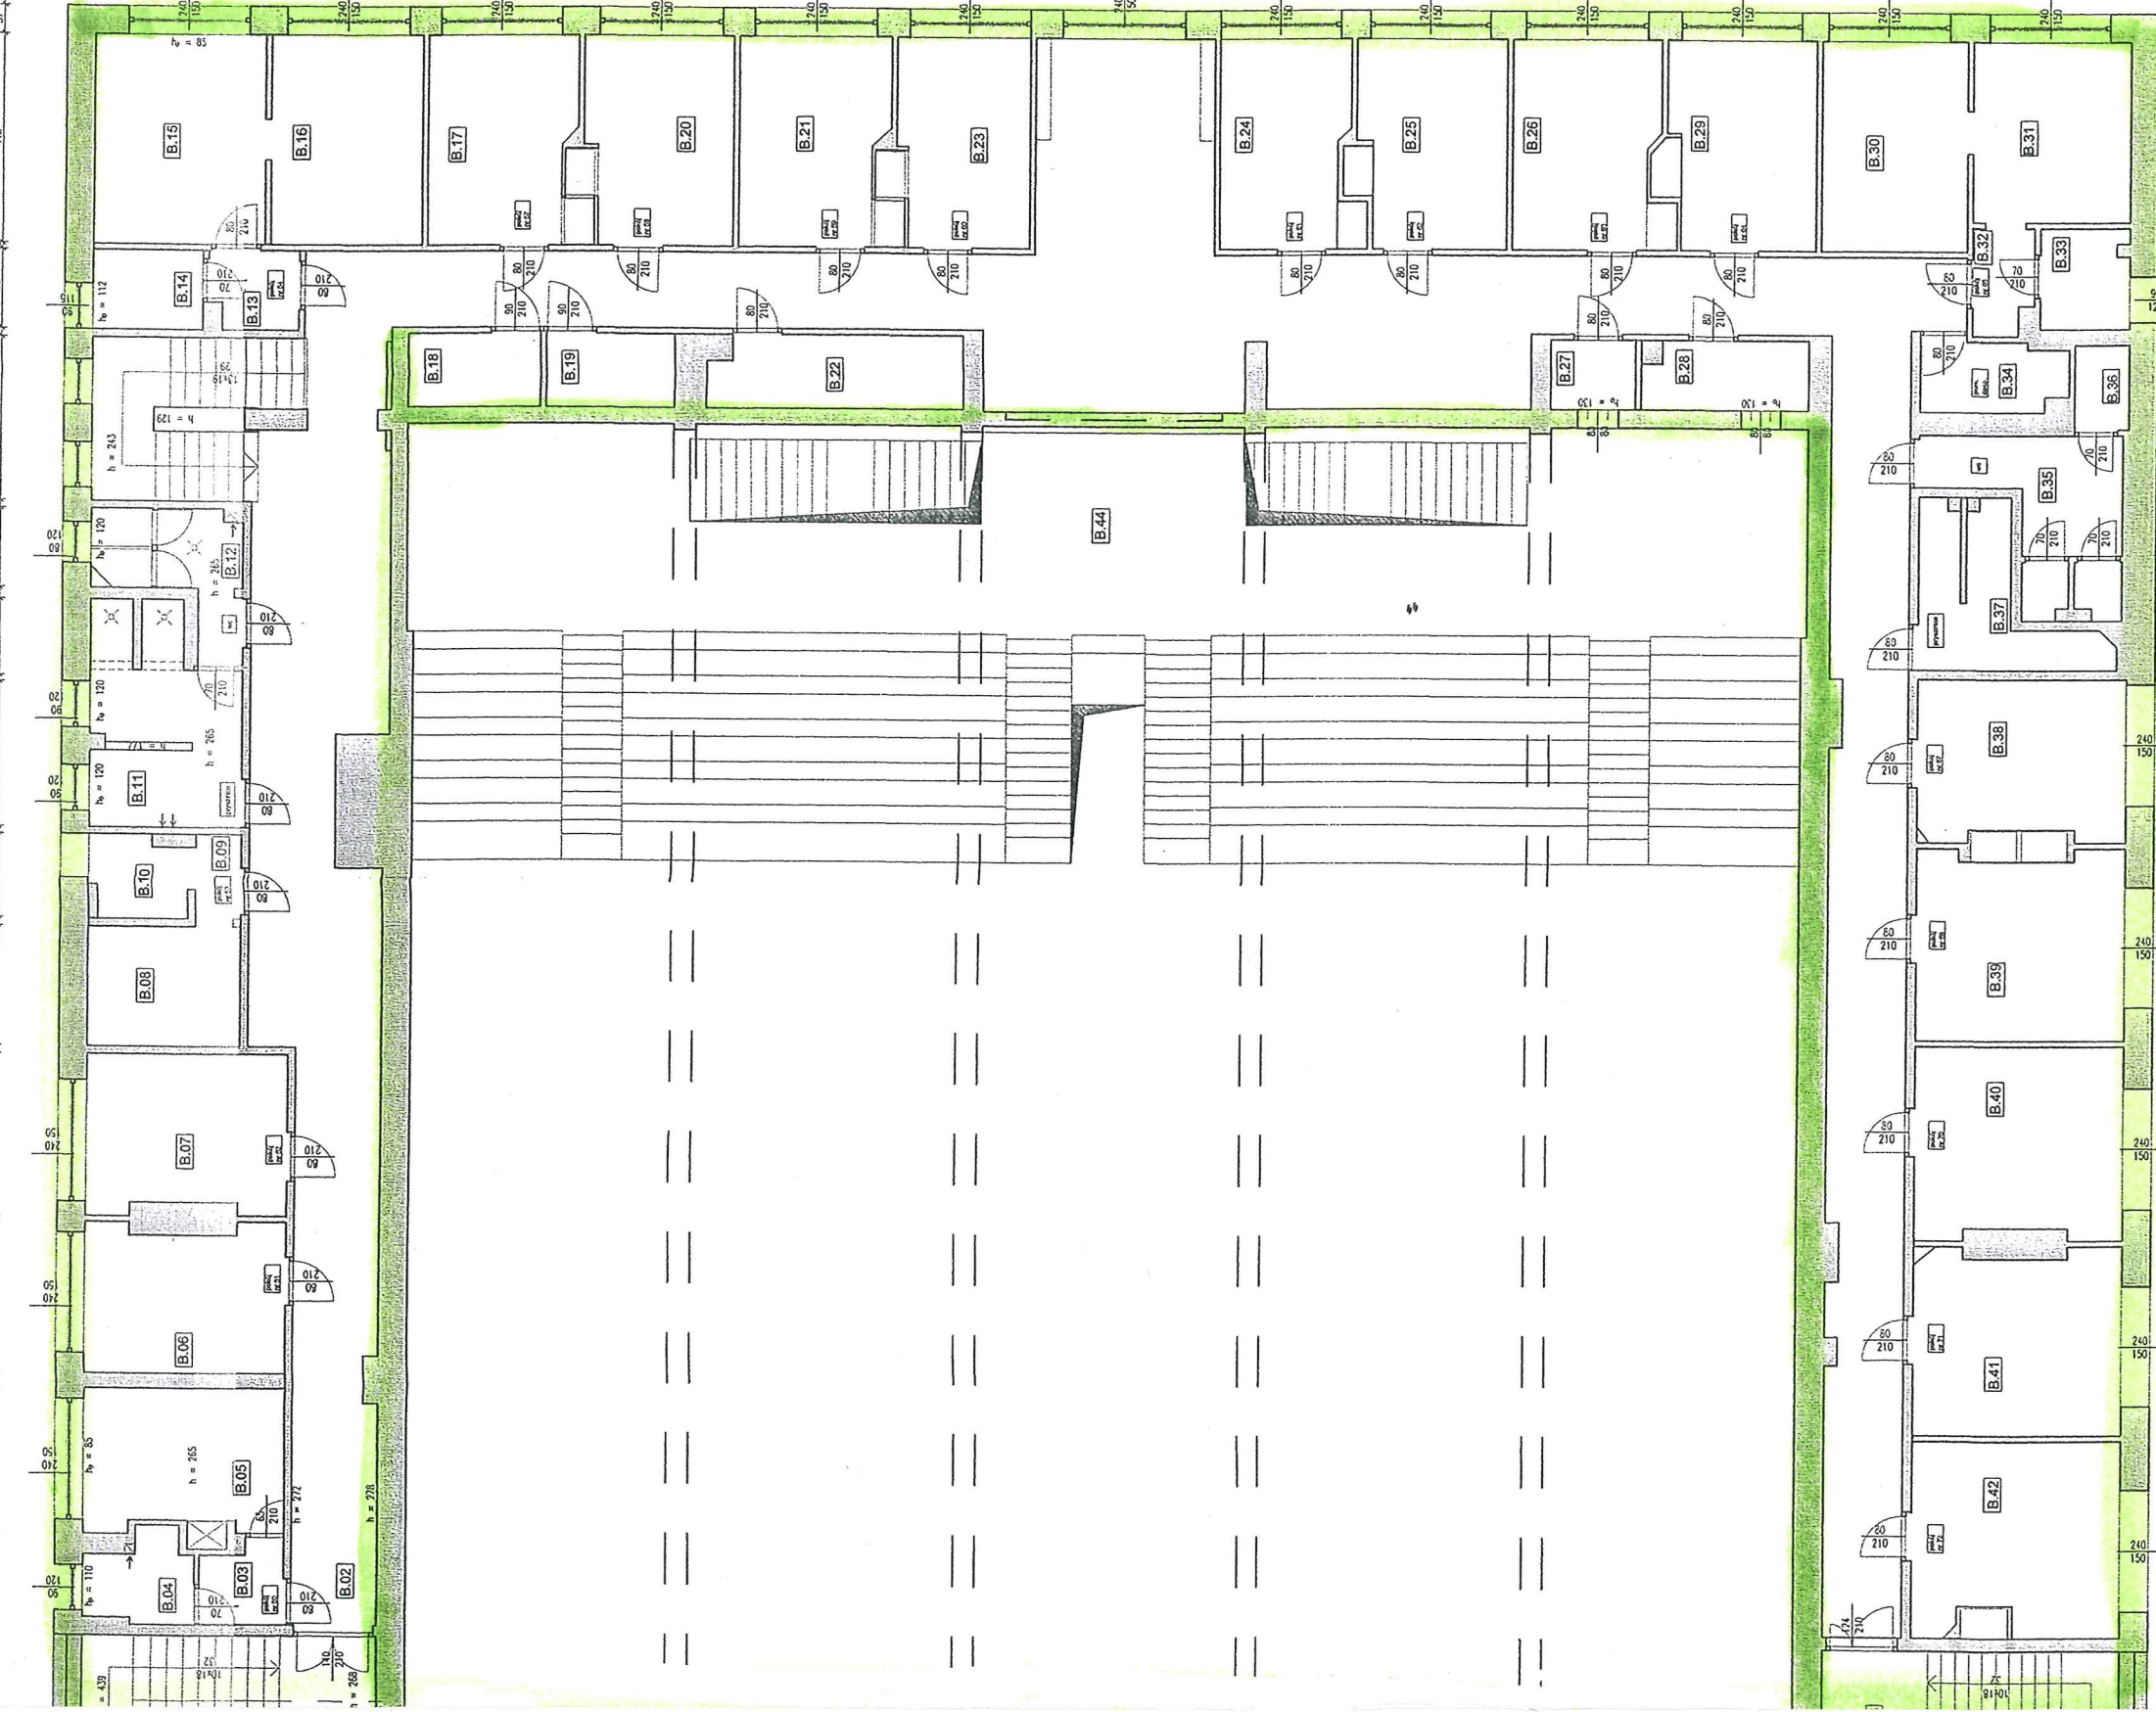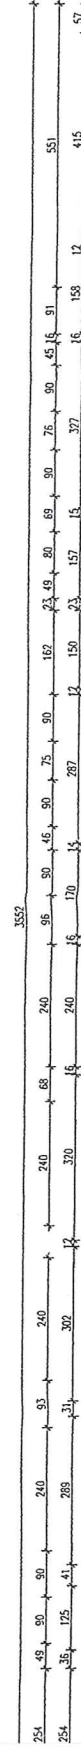

ZESTAWIENIE POMIESZCZEŃ – poddasze		
NR.	NAZWA POMIESZCZENIA	POW. m ²
B.01	komunikacja	14,72
B.02	komunikacja	185,1
B.03	przedśonek	2,88
B.04	łazienka	3,44
B.05	pokój	11,77
B.06	pokój	11,4
B.07	pokój	12,12
B.08	pokój	7,21
B.09	przedśonek	1,92
B.10	łazienka	3,06
B.11	natryski/umywalnia	11,34
B.12	WC	5,93
B.13	przedśonek	2,64
B.14	łazienka	3,47
B.15	pokój	14,11
B.16	pokój	12,32
B.17	pokój	17,34
B.18	magazyn	3,88
B.19	magazyn	3,71
B.20	pokój	12,15
B.21	pokój	12,23
B.22	magazyn	7,22
B.23	pokój	11,17
B.24	pokój	10,82
B.25	pokój	21,31
B.26	pokój	12,10
B.27	magazyn	2,32
B.28	magazyn	4,44
B.29	pokój	12,39
B.30	pokój	11,91
B.31	pokój	11,10
B.32	przedśonek	2,41
B.33	łazienka	3,49
B.34	pom.porządkowe	3,82
B.35	WC	9,23
B.36	WC	1,81
B.37	natryski	7,74
B.38	pokój	12,80
B.39	pokój	15,30
B.40	pokój	15,38
B.41	pokój	15,01
B.42	pokój	15,90
B.43	klatka schodowa	14,99
B.44	trybuna	234,52
RAZEM		809,99

2207-1 PIĘTRO

