


NR	Nazwa pomieszczenia	m ²
1.1	Recepcja	10,39
1.2	Część wspólna / ogólnodostępna	86,35
Razem:		96,74

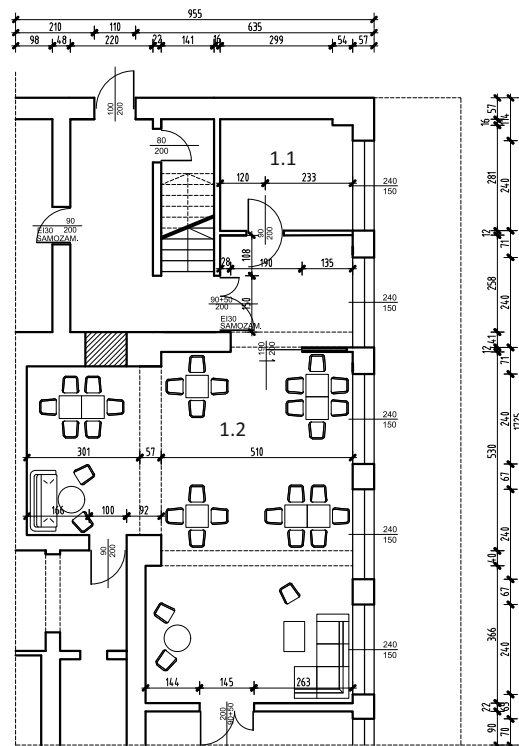

	PRACOWNIA PROJEKTOWA Aneta Winiarska 34-400 Nowy Targ, ul. Kr. Jadwigi 48 NIP: 735 279 18 14, tel.533 501 949		KONCEPCJA PROJEKTU ARCHITEKTONICZNEGO RECEPCJI ORAZ CZĘŚCI WSPÓLNEJ WRAZ Z KLATKĄ SCHODOWĄ W MIEJSKIEJ HALI GORCE W NOWYM TARGU al.1000-lecia 74 , 34-400 Nowy Targ Inwestor: Gmina Miasto Nowy Targ MCSIR	
	PRZEDMIOT RYSUNKU	Koncepcja projektowa		
PROJEKT	inz. arch. Aneta Winiarska		podpis	
data 11.2017		skala 1:100		nr rysunku A - 1