
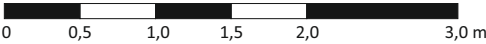
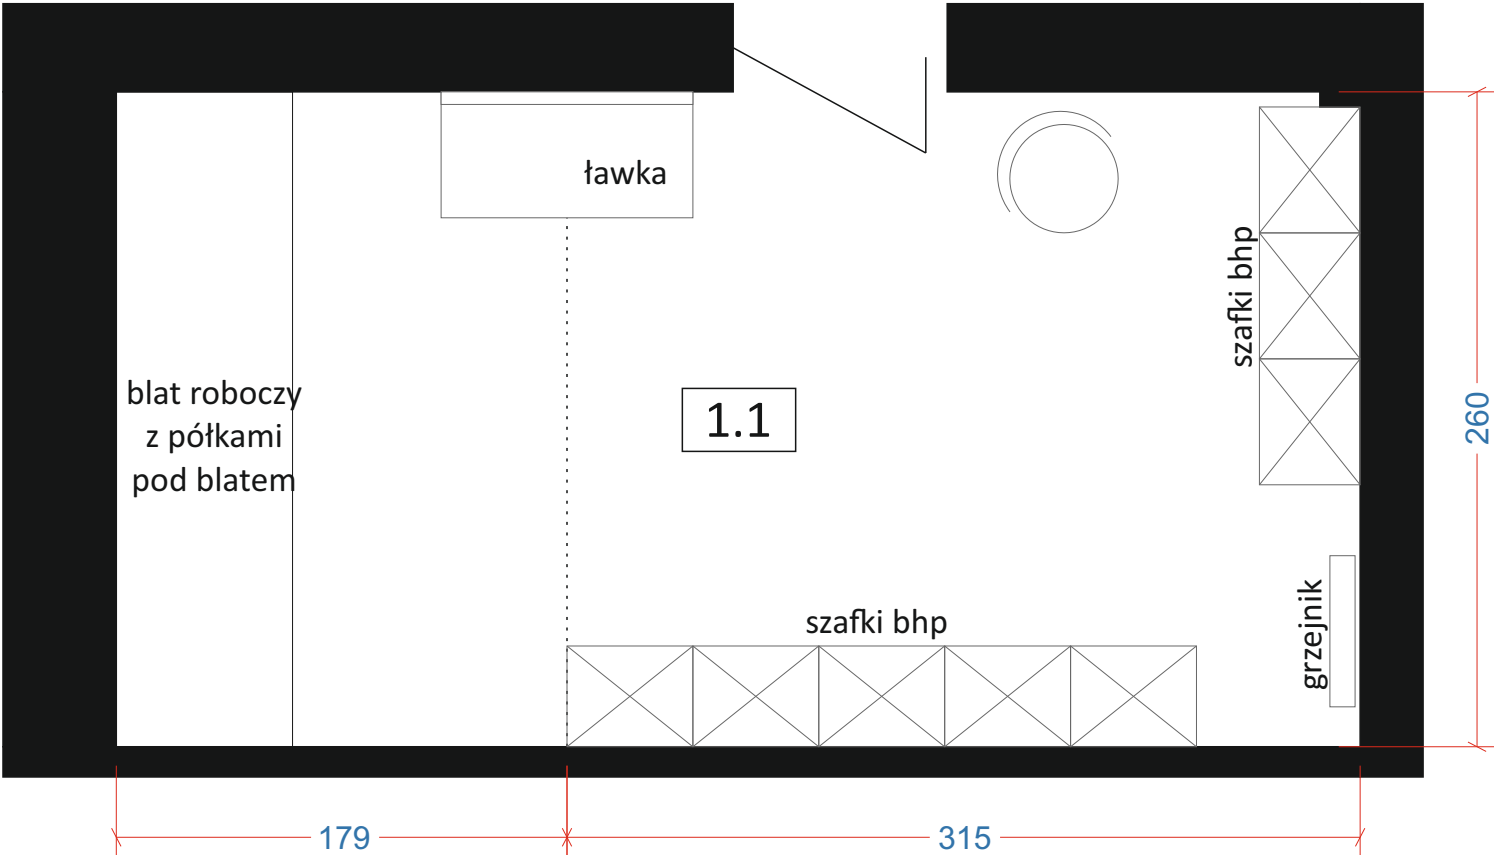




NR	Pomieszczenie	m ²
1.1	Szatnia pracowników	10,66
1.2	Warsztat	8,40
1.3	Pomieszczenie socjalne	15,90
Razem:		34,96

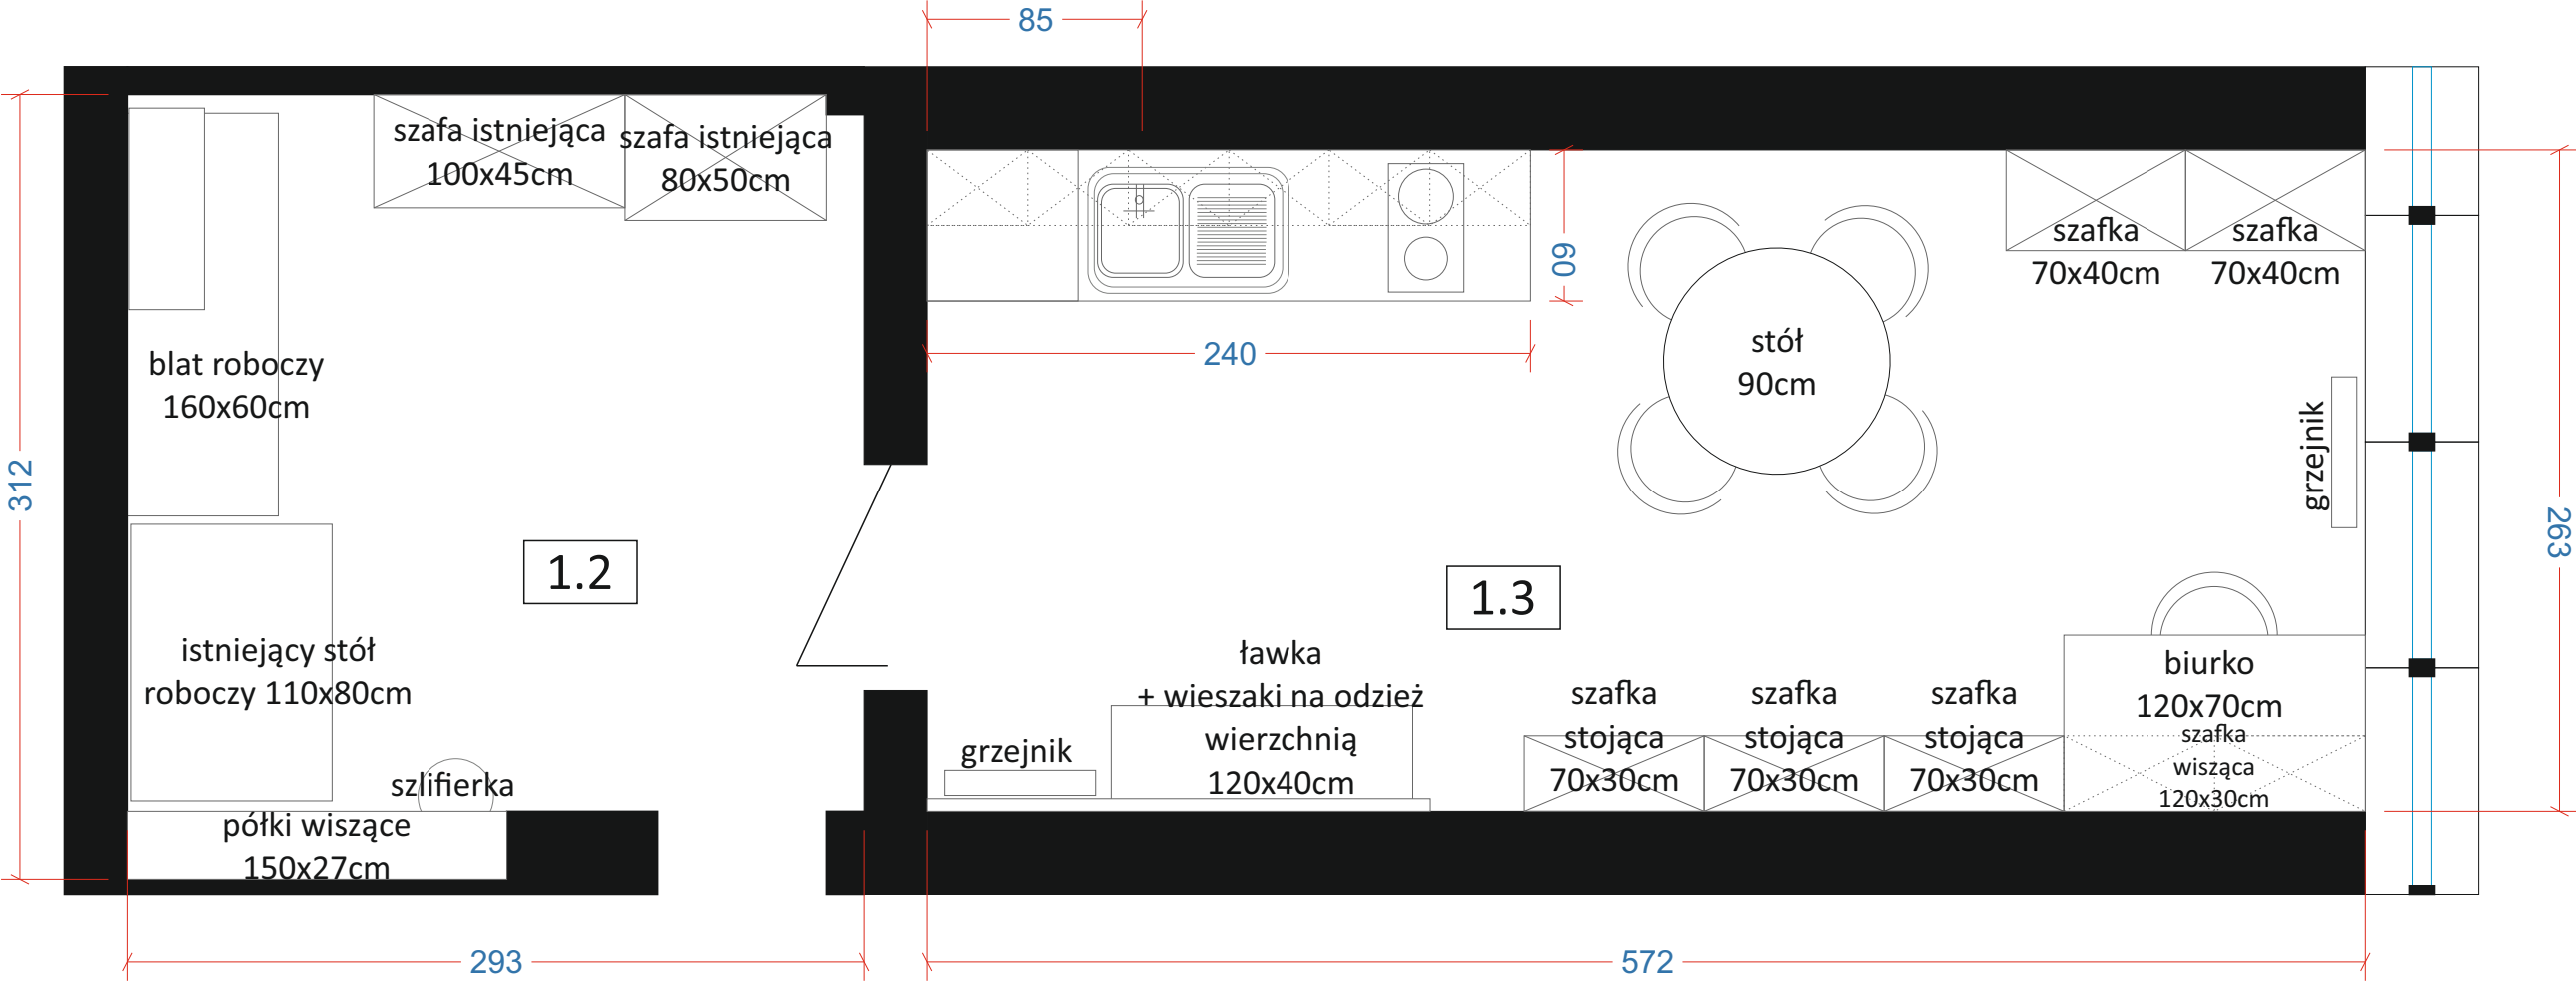

ATK FURNITURE YOUR HOME	PRACOWNIA PROJEKTOWA Aneta Winiarska 34-400 Nowy Targ, ul. Kr. Jadwigi 48 NIP: 735 279 18 14, tel.533 501 949		Wykonanie projektu remontu pomieszczeń socjalnych, szatni i warsztatu zgodnie z warunkami Powiatowej Stacji Sanitarno-Epidemiologicznej w Nowym Targu Miejska Hala Lodowa w Nowym Targu, Inwestor: Gmina Nowy Targ MCSIR	
	PRZEDMIOT RYSUNKU	Układ funkcjonalny		podpis
PROJEKT	inz. arch. Aneta Winiarska projektant wnętrz		nr rysunku	
data		07.2018	skala	1:30
				A - 1

NR	Pomieszczenie	m ²
1.1	Szatnia pracowników	10,66
1.2	Warsztat	8,40
1.3	Pomieszczenie socjalne	15,90
Razem:		34,96

Szczegóły kładzenia płytek rys. B-1

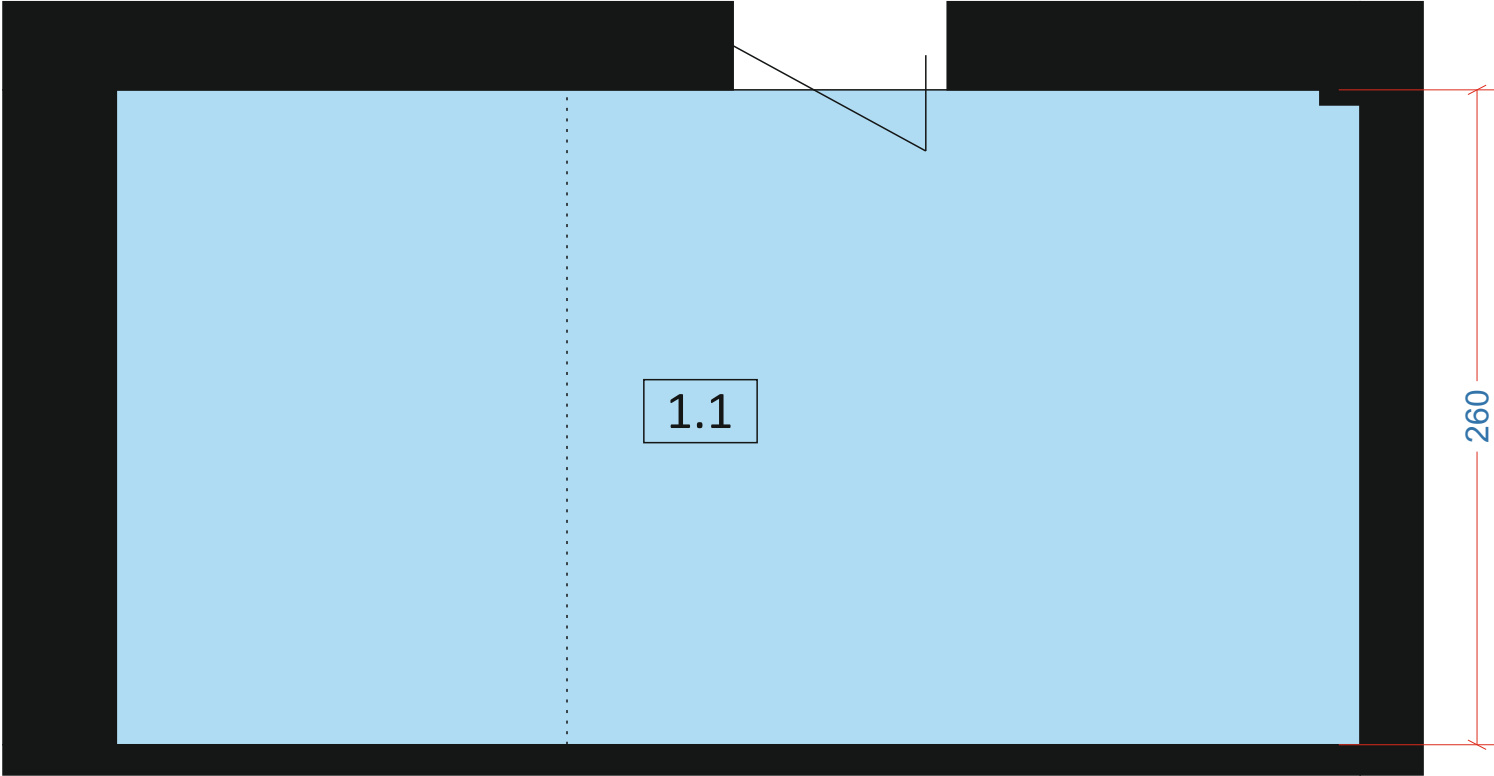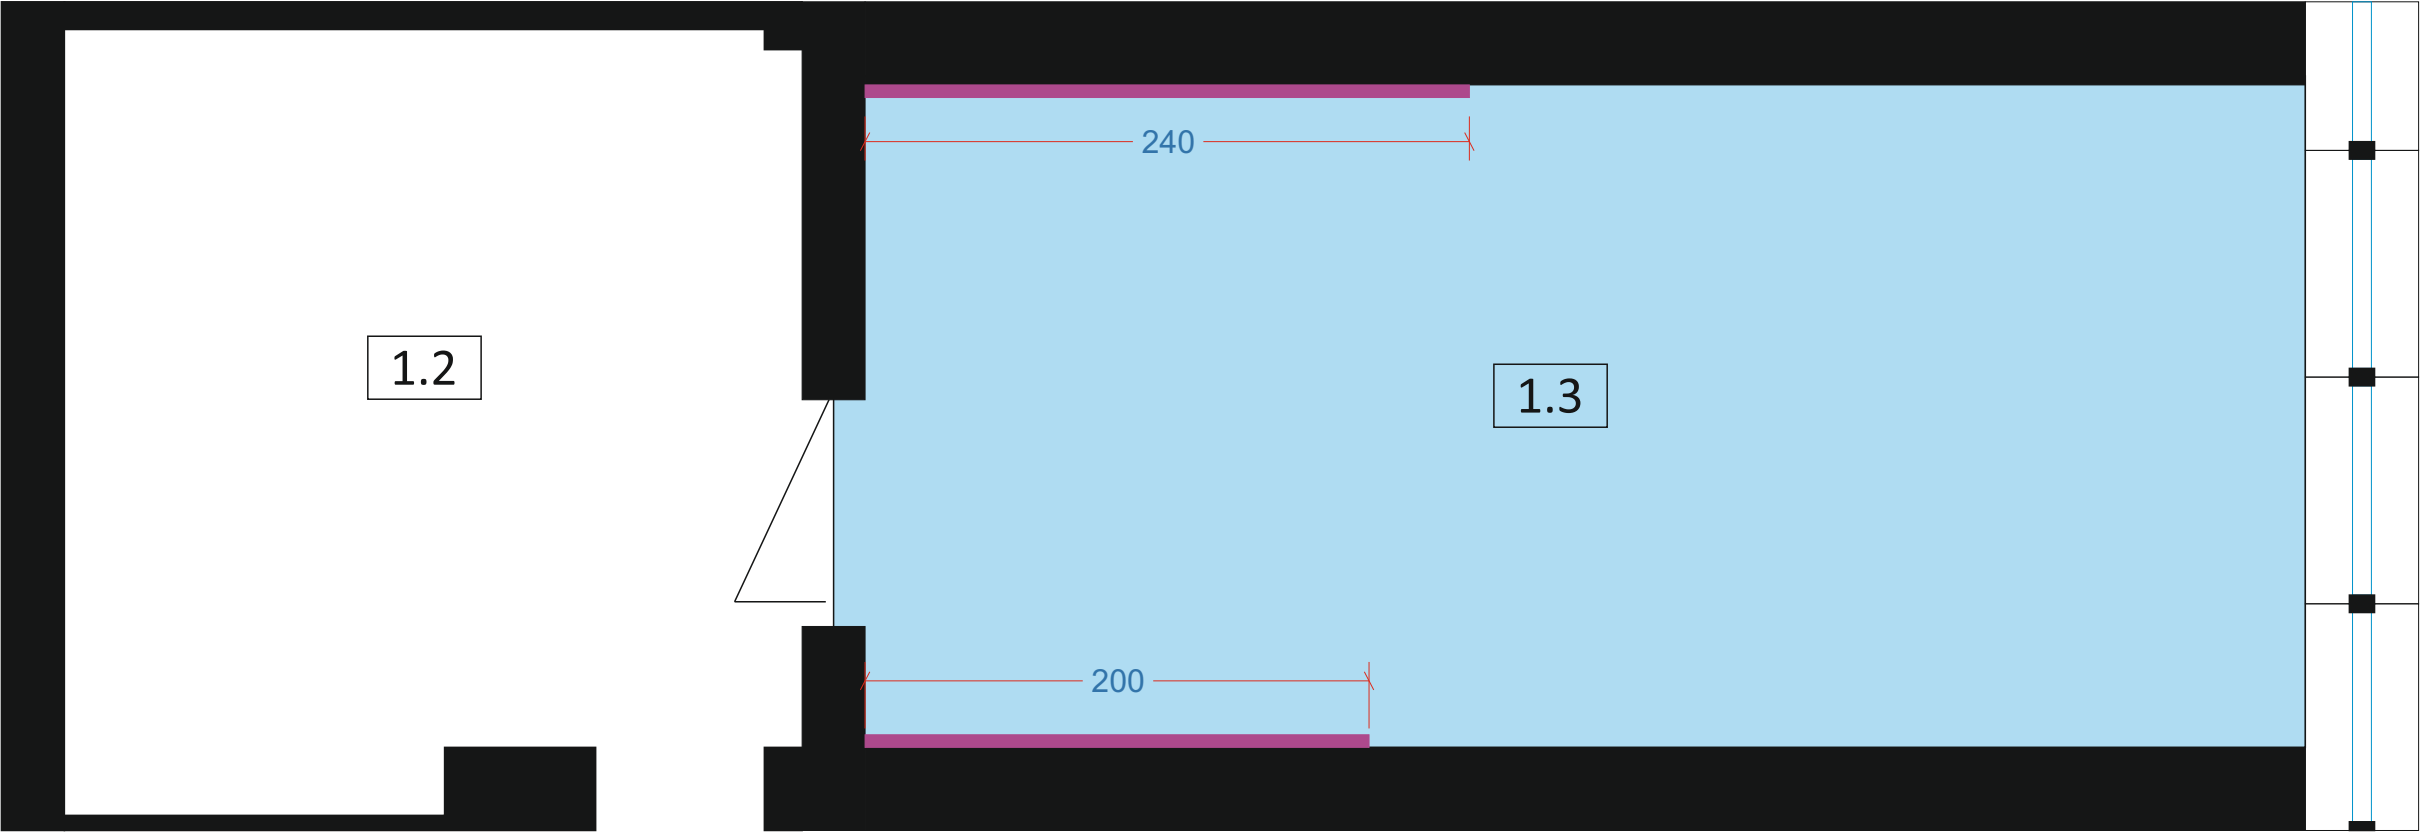

- Płytki ścienne
- Płytki podłogowe



ATK FURNITURE YOUR HOME	PRACOWNIA PROJEKTOWA Aneta Winiarska 34-400 Nowy Targ, ul. Kr. Jadwigi 48 NIP: 735 279 18 14, tel.533 501 949	Wykonanie projektu remontu pomieszczeń socjalnych, szatni i warsztatu zgodnie z warunkami Powiatowej Stacji Sanitarno-Epidemiologicznej w Nowym Targu Miejska Hala Lodowa w Nowym Targu, Inwestor: Gmina Nowy Targ MCSIR

PRZEDMIOT RYSUNKU	Projekt podłóg		
PROJEKT	inz. arch. Aneta Winiarska projektant wnętrz	podpis	
	data	skala	nr rysunku
	07.2018	1:30	A - 2

UWAGA!! Wszystkie wymiary sprawdzać w naturze.
Wymiary pionowe podane są od wysokości „gotowej” posadzki.
W razie niejasności kontaktować się z architektem.