

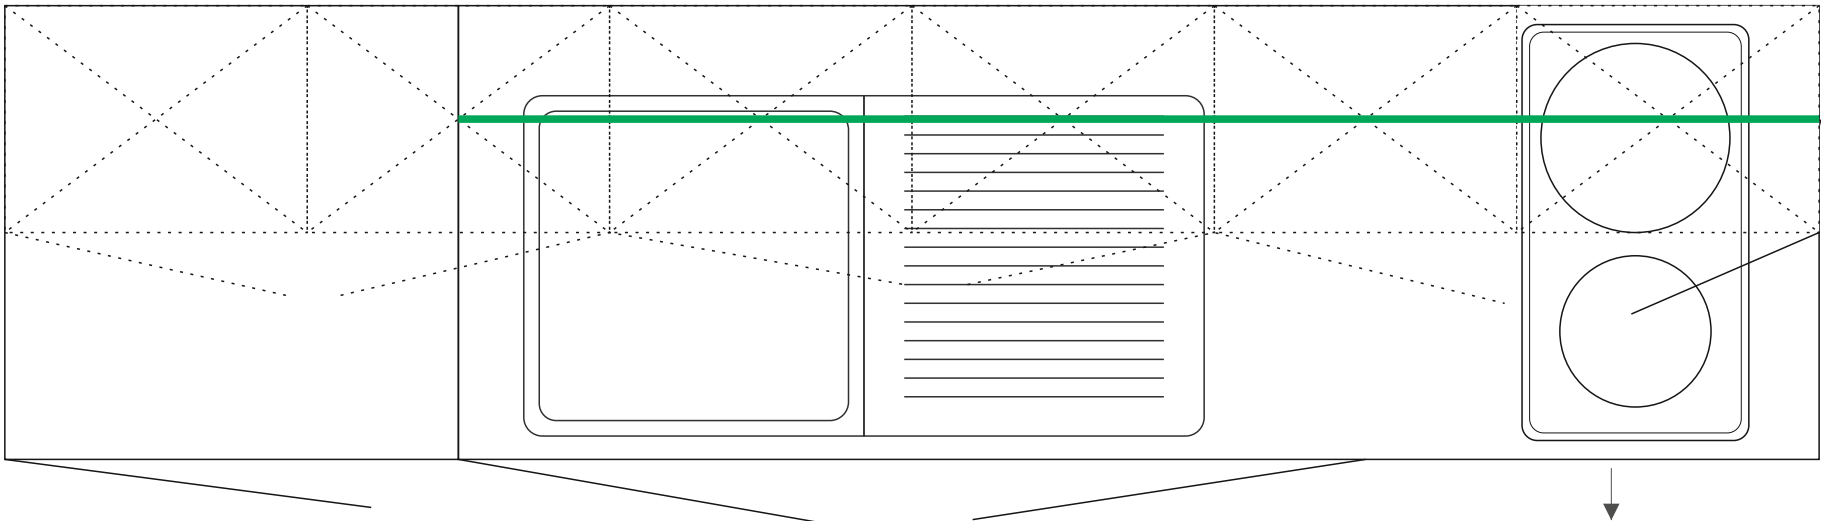
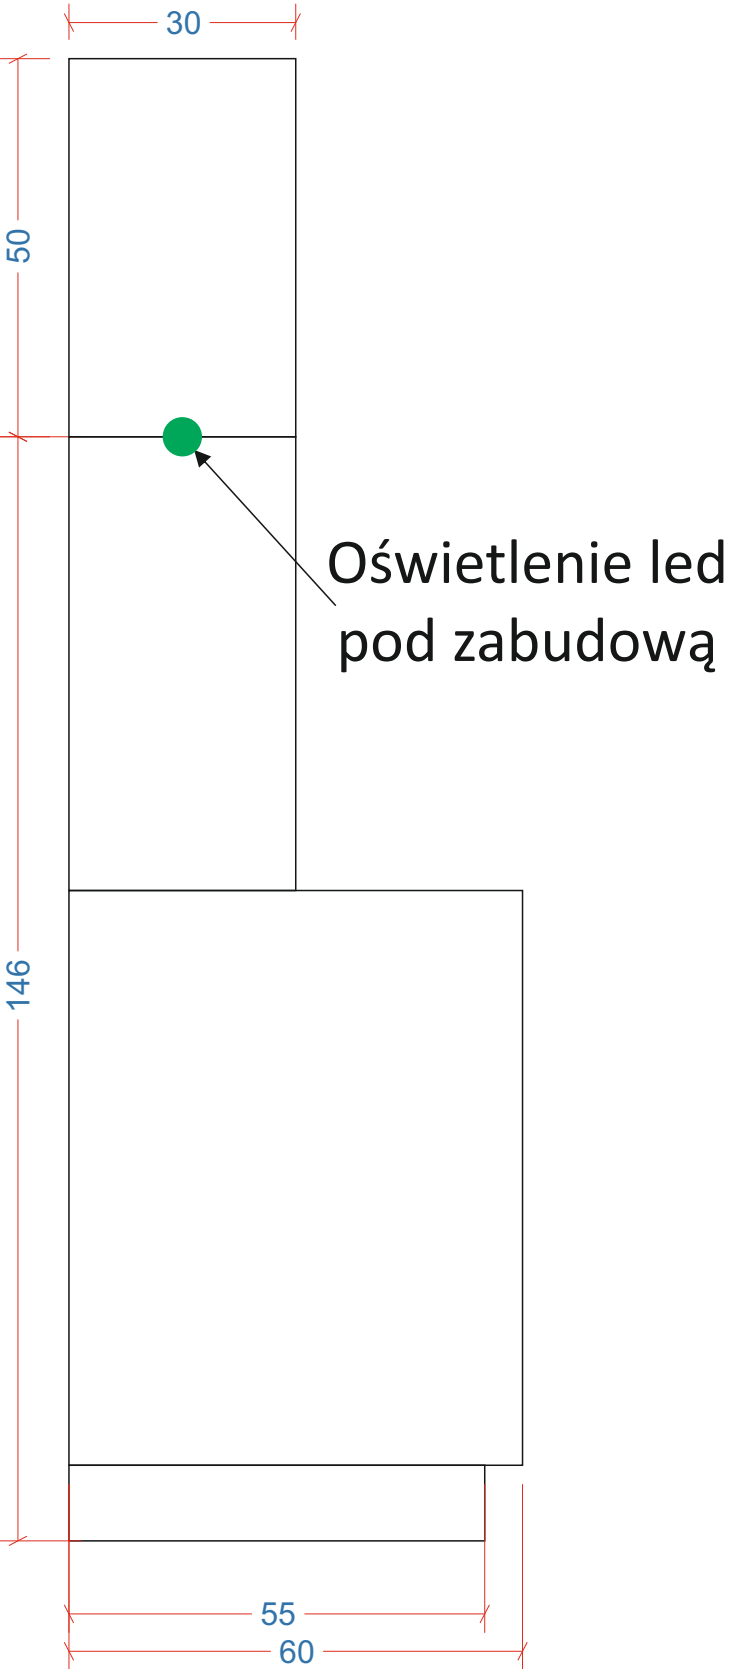


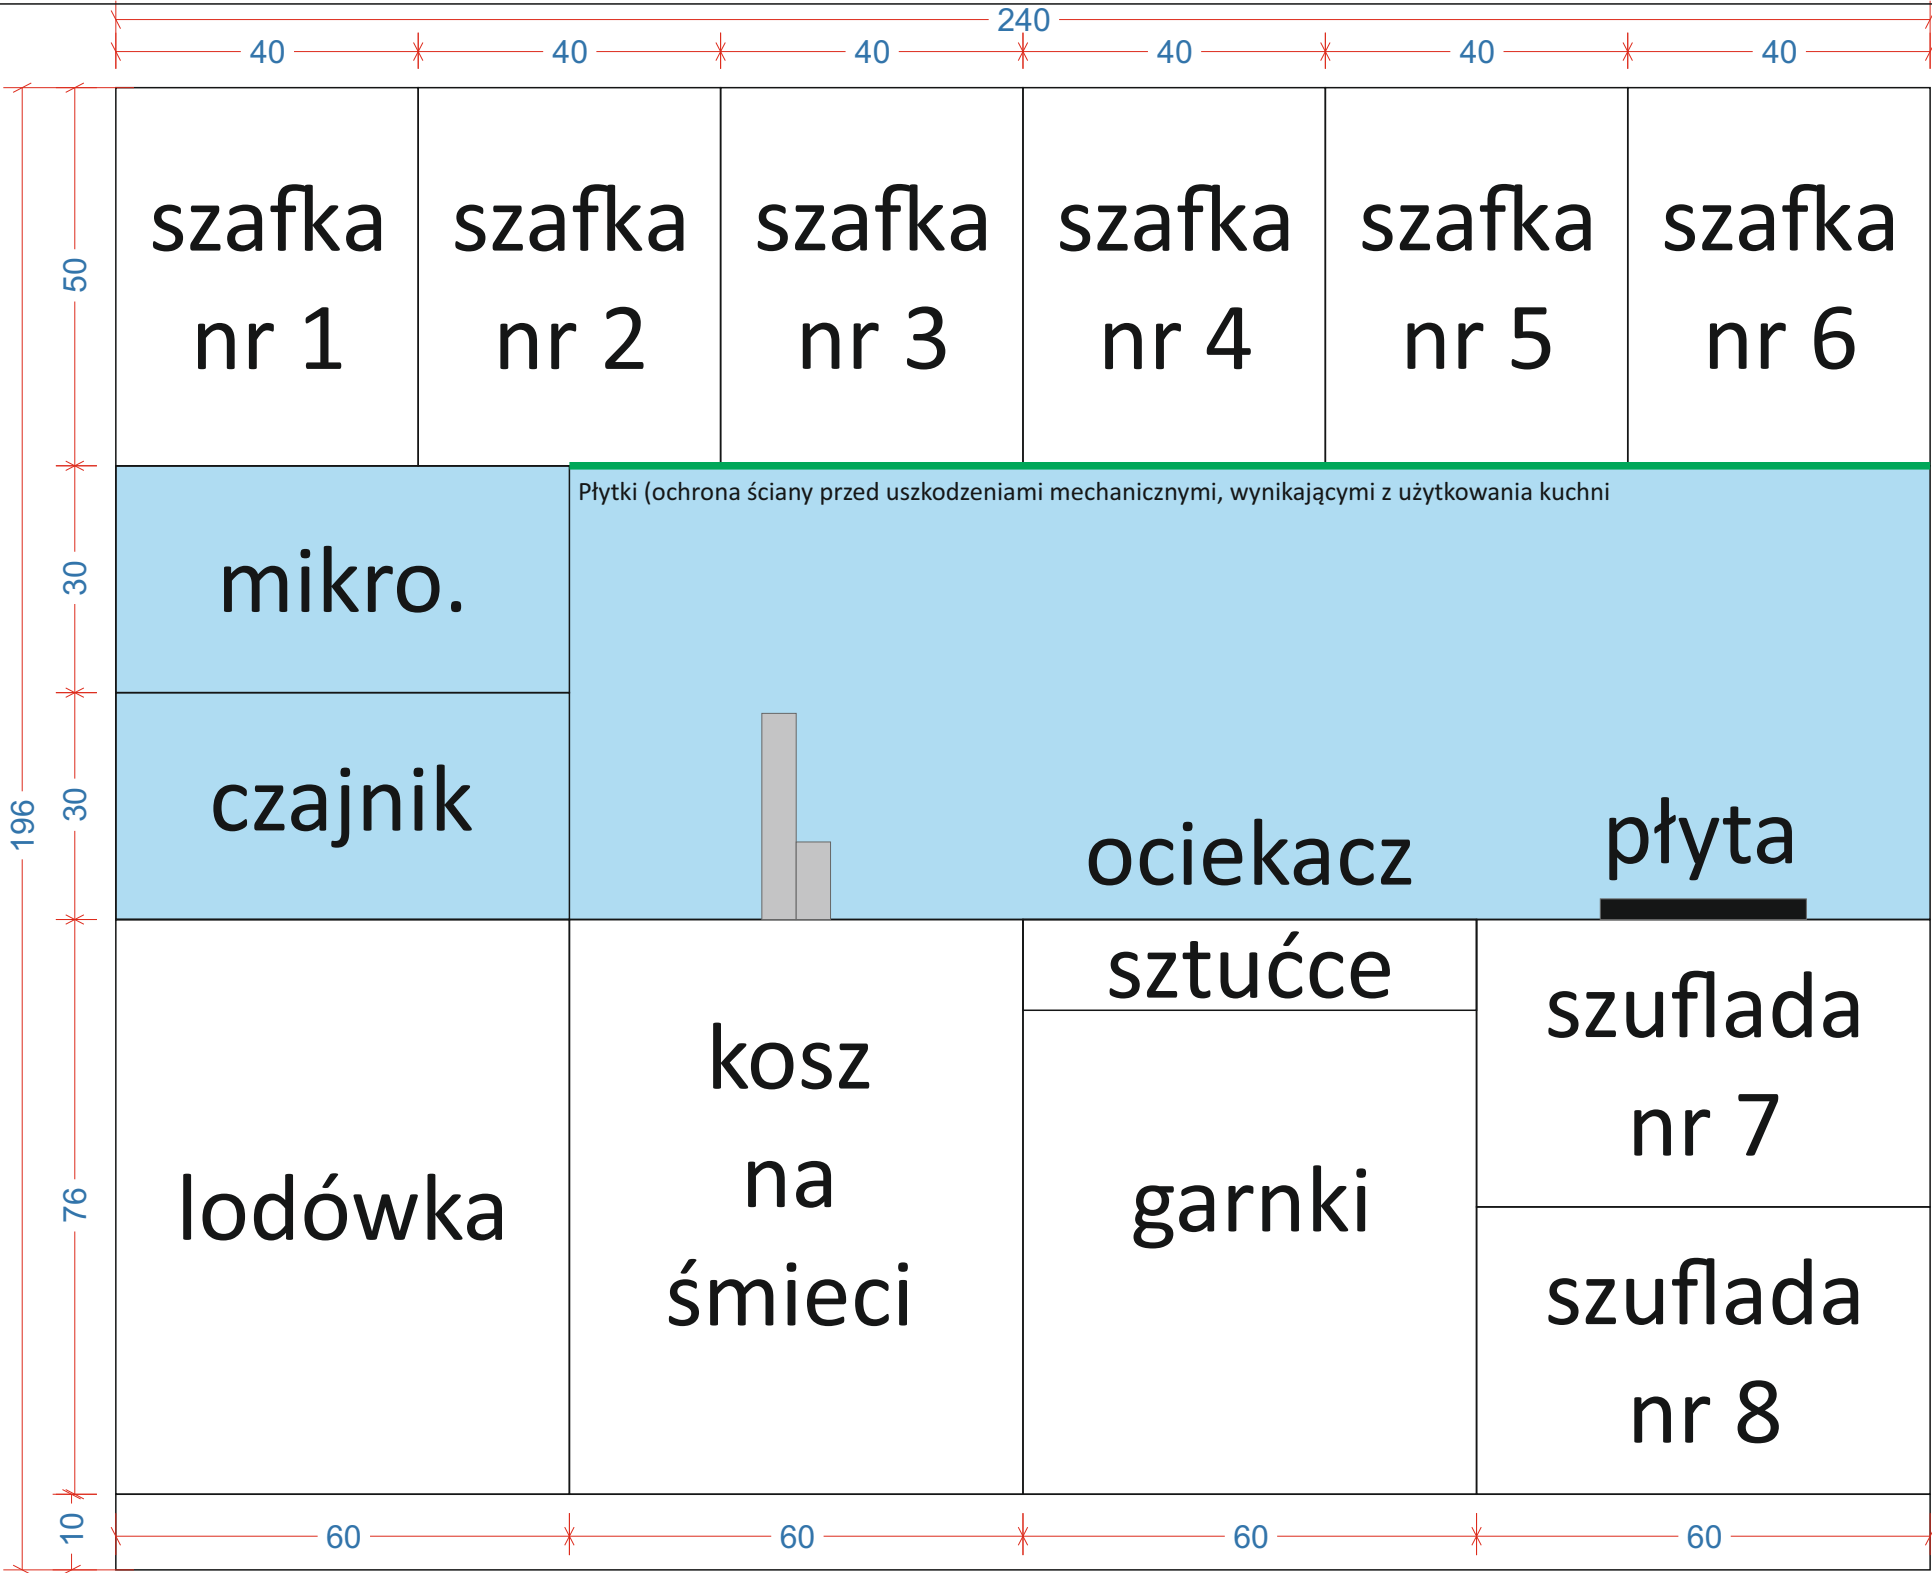

Oświetlenie led pod zabudową


UWAGA!! Wszystkie wymiary sprawdzać w naturze.
Wymiary pionowe podane są od wysokości „gotowej” posadzki.
W razie niejasności kontaktować się z architektem.

ATK Furniture YOUR HOME		PRACOWNIA PROJEKTOWA Aneta Winiarska 34-400 Nowy Targ, ul. Kr. Jadwigi 48 NIP: 735 279 18 14, tel. 533 501 949		Wykonanie projektu remontu pomieszczeń socjalnych, szatni i warsztatu zgodnie z warunkami Powiatowej Stacji Sanitarno-Epidemiologicznej w Nowym Targu Miejska Hala Lodowa w Nowym Targu, Inwestor: Gmina Nowy Targ MCSIR	
PRZEDMIOT RYSUNKU	Projekt wnętrza zabudowy kuchennej				
PROJEKT	inz. arch. Aneta Winiarska projektant wnętrz			podpis	
data		07.2018		skala	1:10
				nr rysunku	B - 1

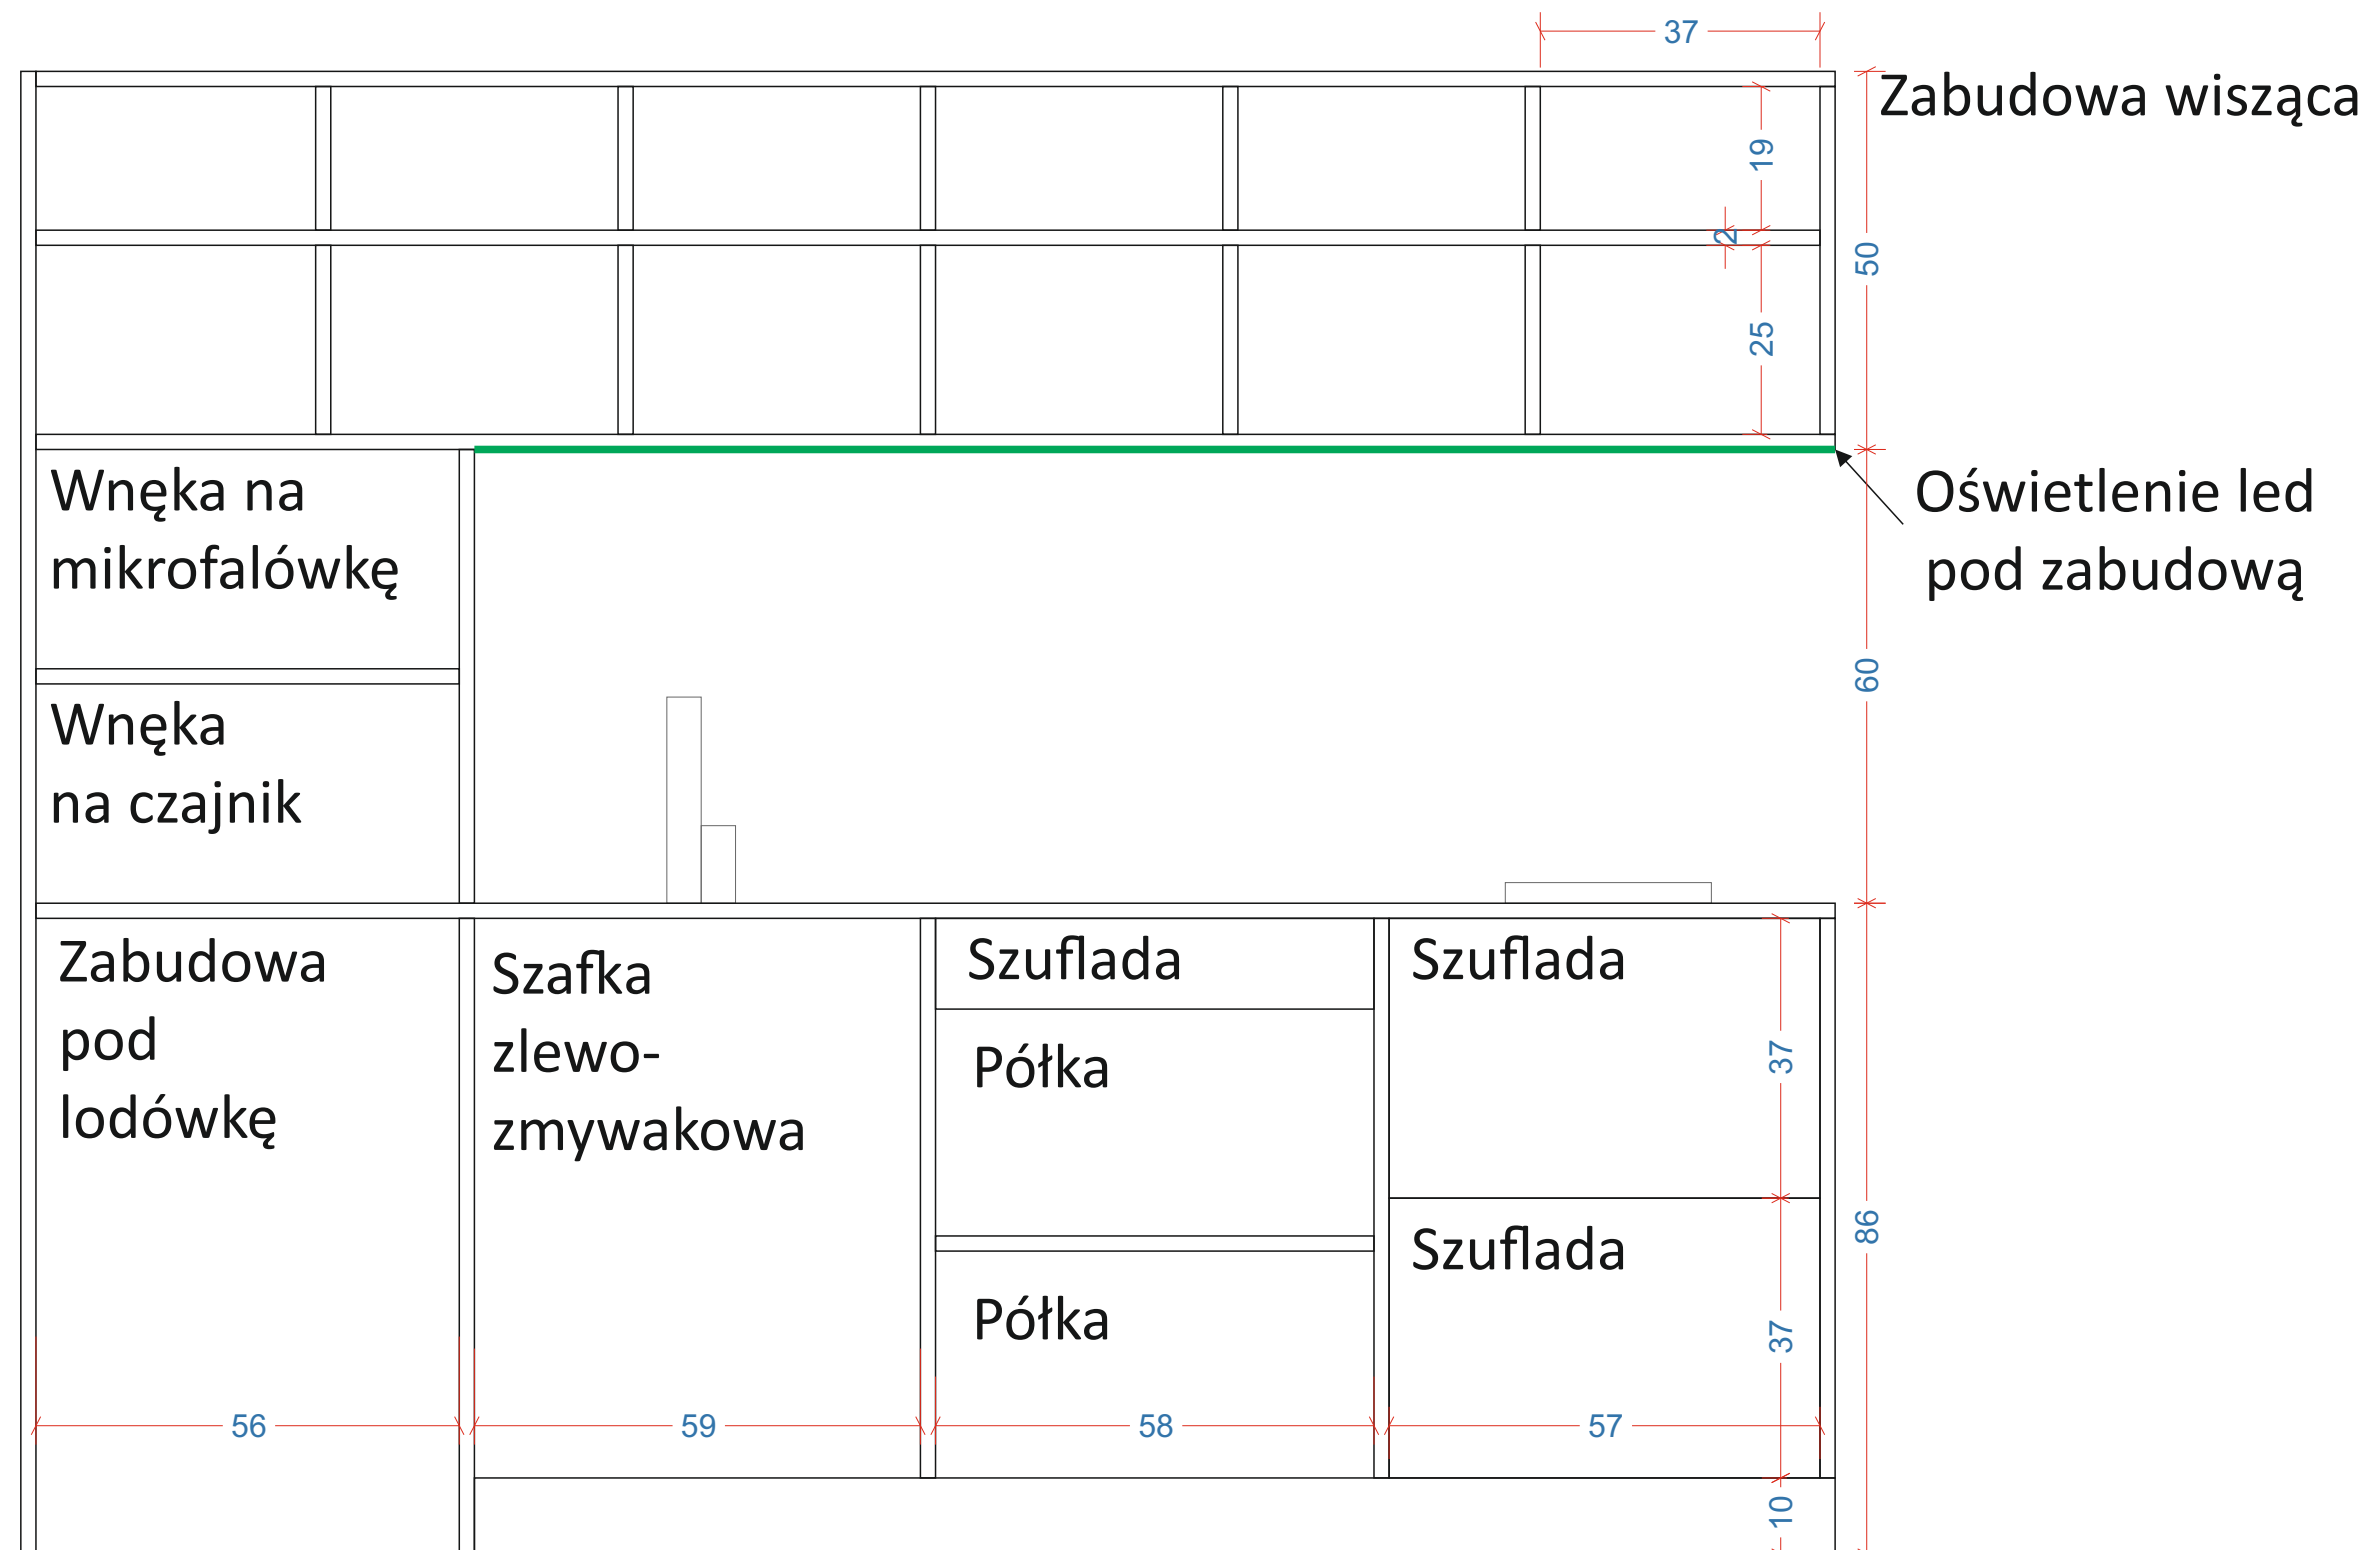

UWAGA!! Wszystkie wymiary sprawdzać w naturze.
Wymiary pionowe podane są od wysokości „gotowej” posadzki.
W razie niejasności kontaktować się z architektem.


		PRACOWNIA PROJEKTOWA Aneta Winiarska 34-400 Nowy Targ, ul. Kr. Jadwigi 48 NIP: 735 279 18 14, tel.533 501 949		Wykonanie projektu remontu: pomieszczeń socjalnych, szatni i warsztatu zgodnie z warunkami Powiatowej Stacji Sanitarno-Epidemiologicznej w Nowym Targu, Miejska Hala Lodowa w Nowym Targu, Inwestor: Gmina Nowy Targ MCSIR		
PRZEDMIOT RYSUNKU		Projekt wnętrza zabudowy kuchennej				
PROJEKT		inz. arch. Aneta Winiarska projektant wnętrz			podpis	
data		skala		nr rysunku		
07.2018		1:10		B - 2		

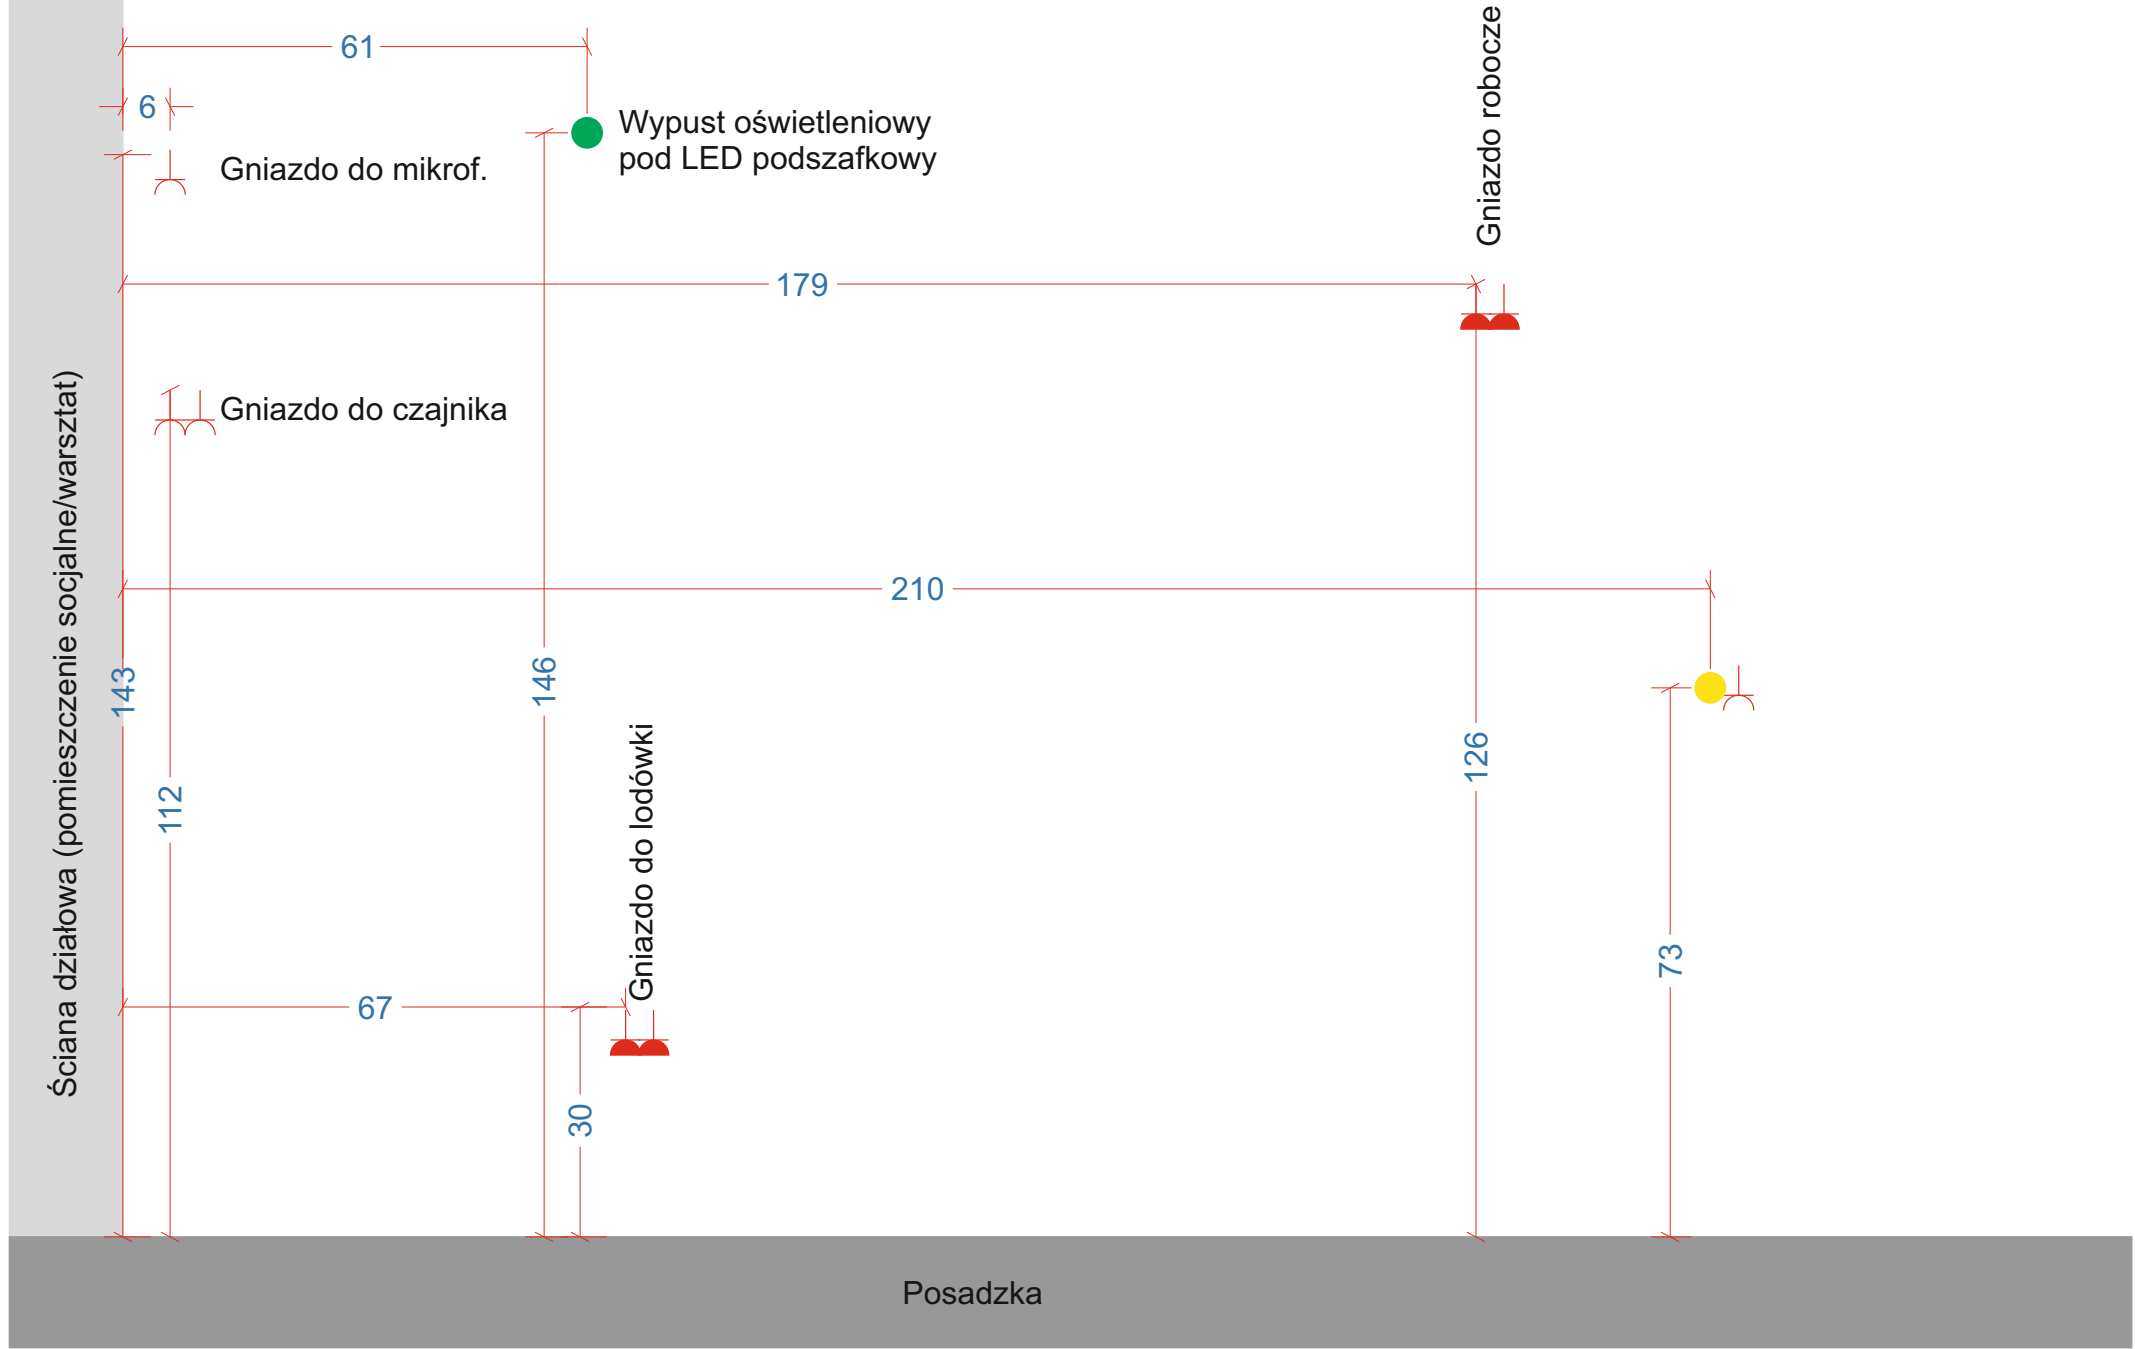

- Legenda**
- Wypust oświetleniowy sufitowy
 - Wypust oświetleniowy ścienny
 - Łącznik podwójny, h=110cm
 - Łącznik pojedynczy, h=110cm
 - Gniazdko hermetyczne pojedyncze,
 - Gniazdko pojedyncze
 - Oświetlenie LED, podszafkowe
 - Gniazdko antenowe RTV
 - Gniazdko SAT
 - Oś ściany
 - Siła do płyty indukcyjnej

UWAGA!! Wszystkie wymiary sprawdzać w naturze.
Wymiary pionowe podane są od wysokości „gotowej” posadzki.
W razie niejasności kontaktować się z architektem.

	PRACOWNIA PROJEKTOWA Aneta Winiarska 34-400 Nowy Targ, ul. Kr. Jadwigi 48 NIP: 735 279 18 14, tel.533 501 949		Wykonanie projektu remontu: pomieszczeń socjalnych, szatni i warsztatu zgodnie z warunkami Powiatowej Stacji Sanitarno-Epidemiologicznej w Nowym Targu Miejska Hala Lodowa w Nowym Targu, Inwestor: Gmina Nowy Targ MCSIR	
	PRZEDMIOT RYSUNKU			
	Projekt elektryki w aneksie kuchennym			
PROJEKT		inz. arch. Aneta Winiarska projektant wnętrz		podpis
data		skala		nr rysunku
07.2018		1:10		B - 3

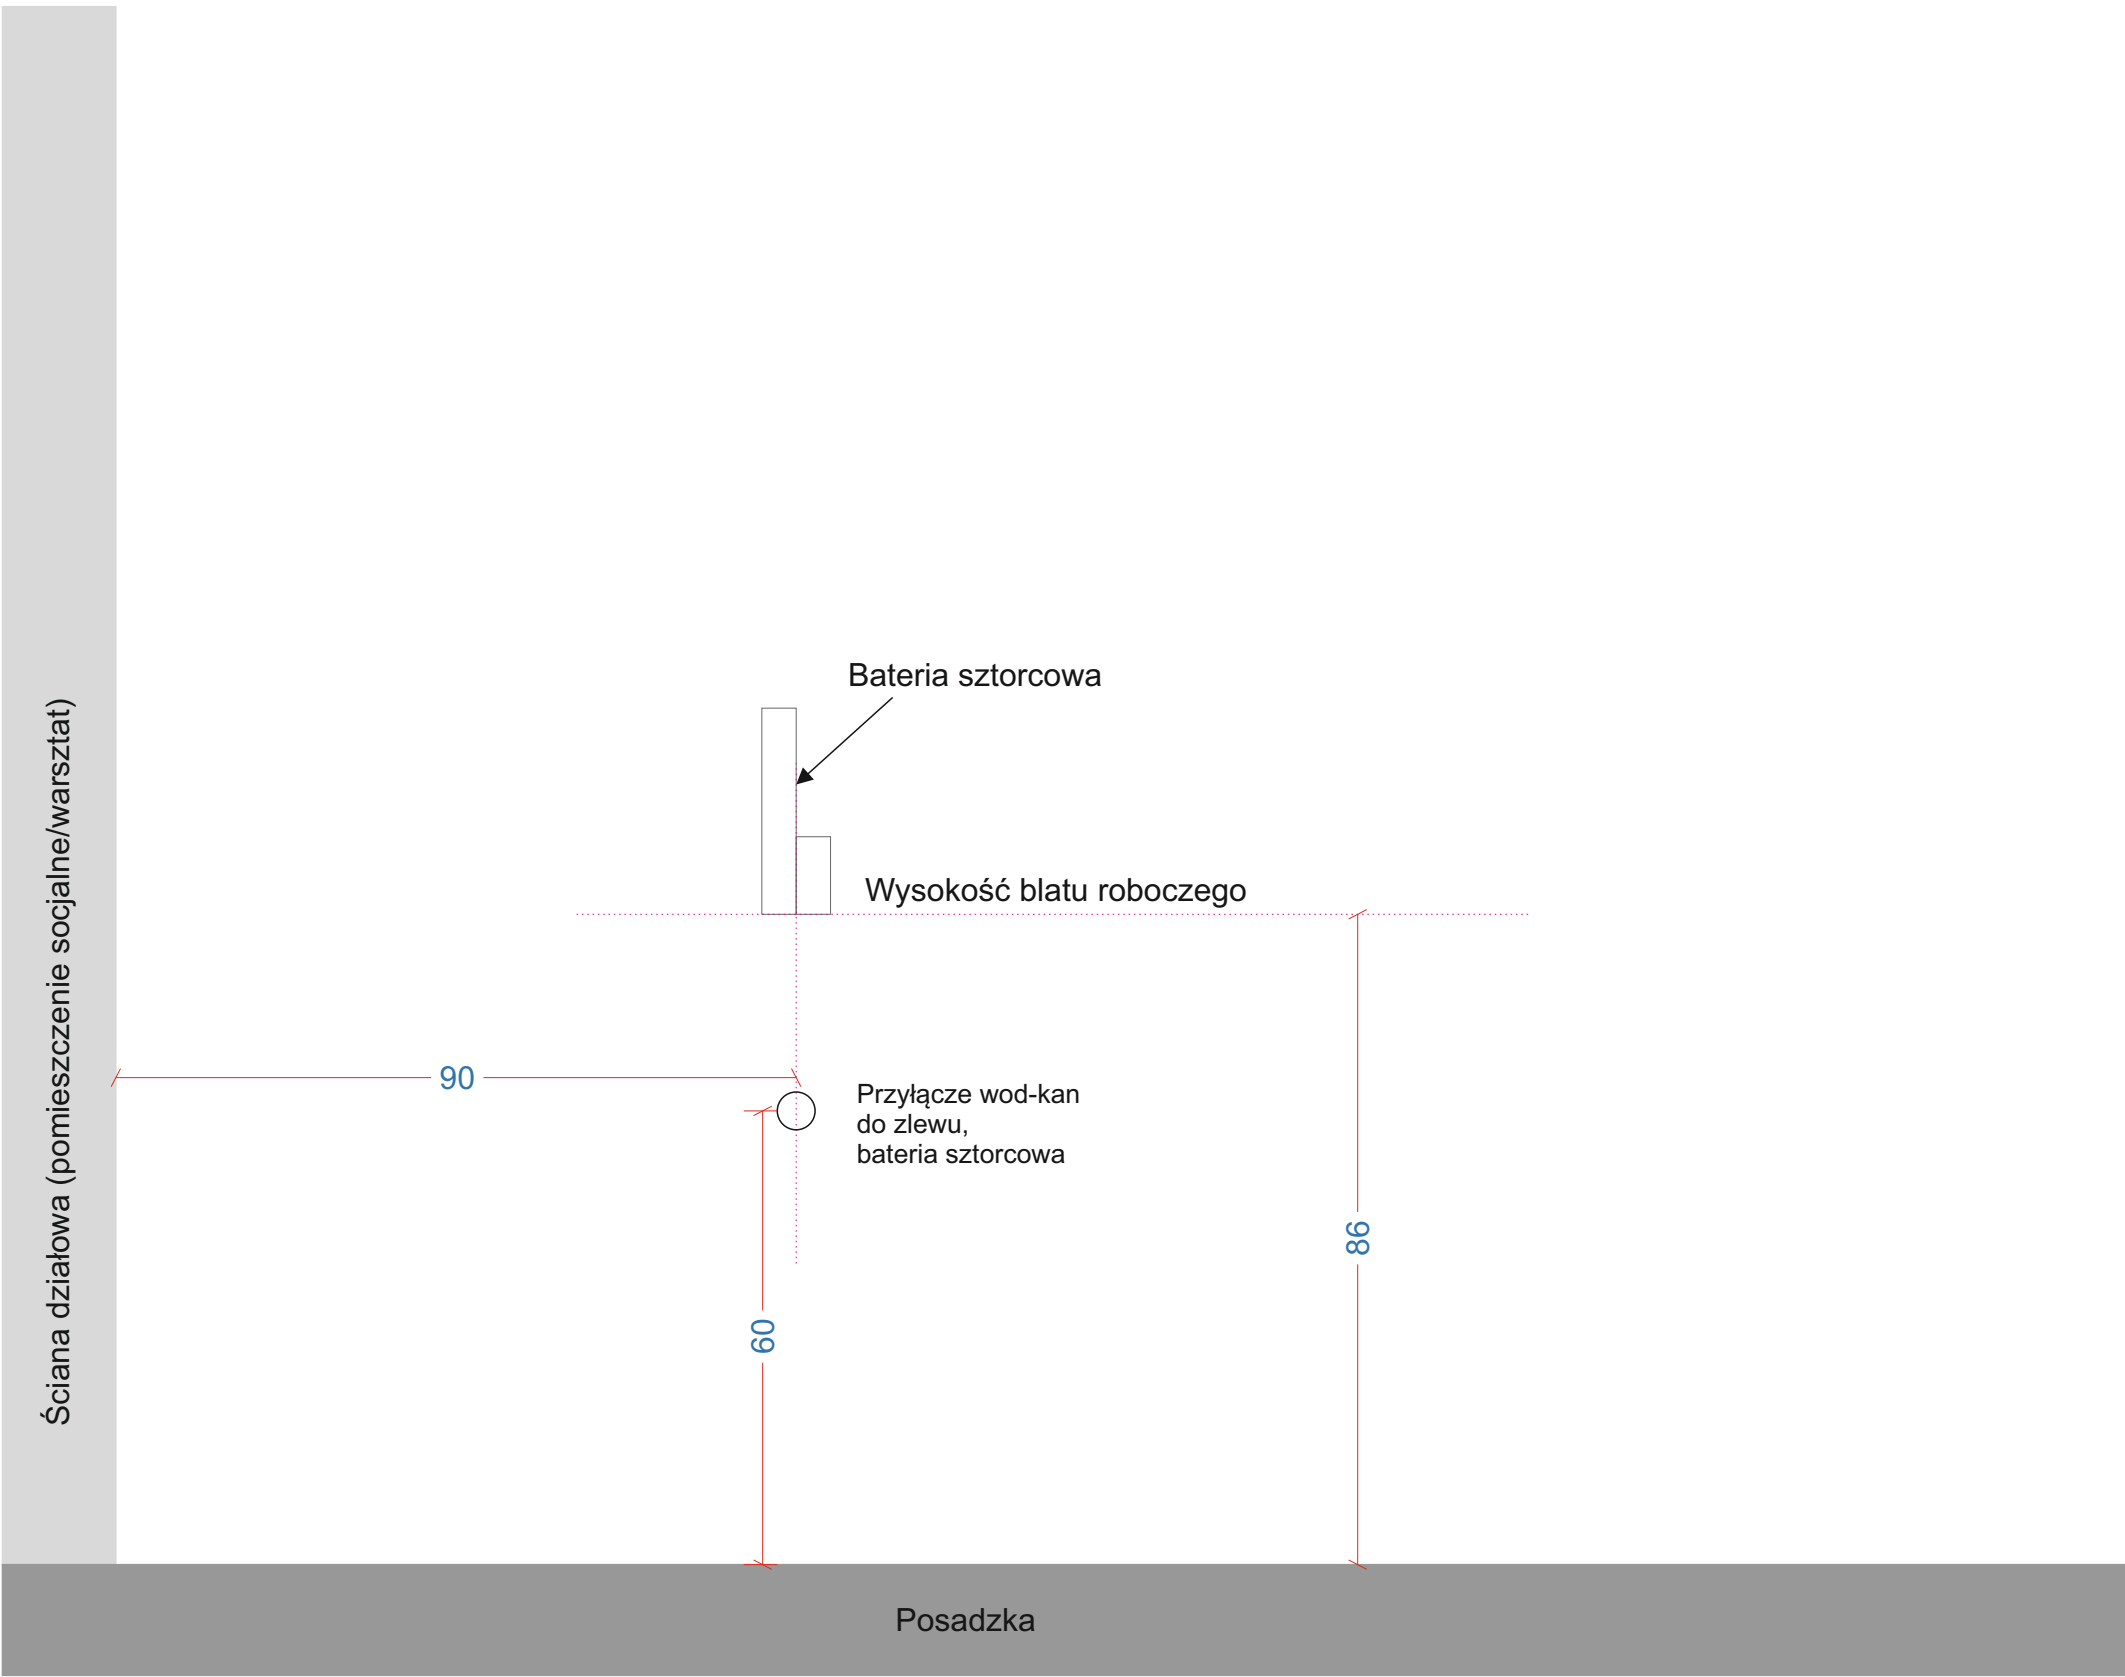

UWAGA!! Wszystkie wymiary sprawdzać w naturze.
Wymiary pionowe podane są od wysokości „gotowej” posadzki.
W razie niejasności kontaktować się z architektem.

ATK FURNITURE YOUR HOME		PRACOWNIA PROJEKTOWA Aneta Winiarska 34-400 Nowy Targ, ul. Kr. Jadwigi 48 NIP: 735 279 18 14, tel.533 501 949		Wykonanie projektu remontu: pomieszczeń socjalnych, szatni i warsztatu zgodnie z warunkami Powiatowej Stacji Sanitarno-Epidemiologicznej w Nowym Targu, Miejska Hala Lodowa w Nowym Targu, Inwestor: Gmina Nowy Targ MCSIR	
PRZEDMIOT RYSUNKU		Projekt hydrauliki w aneksie kuchennym			
PROJEKT		inz. arch. Aneta Winiarska projektant wnętrz			podpis
data		07.2018	skala	1:10	nr rysunku B - 4