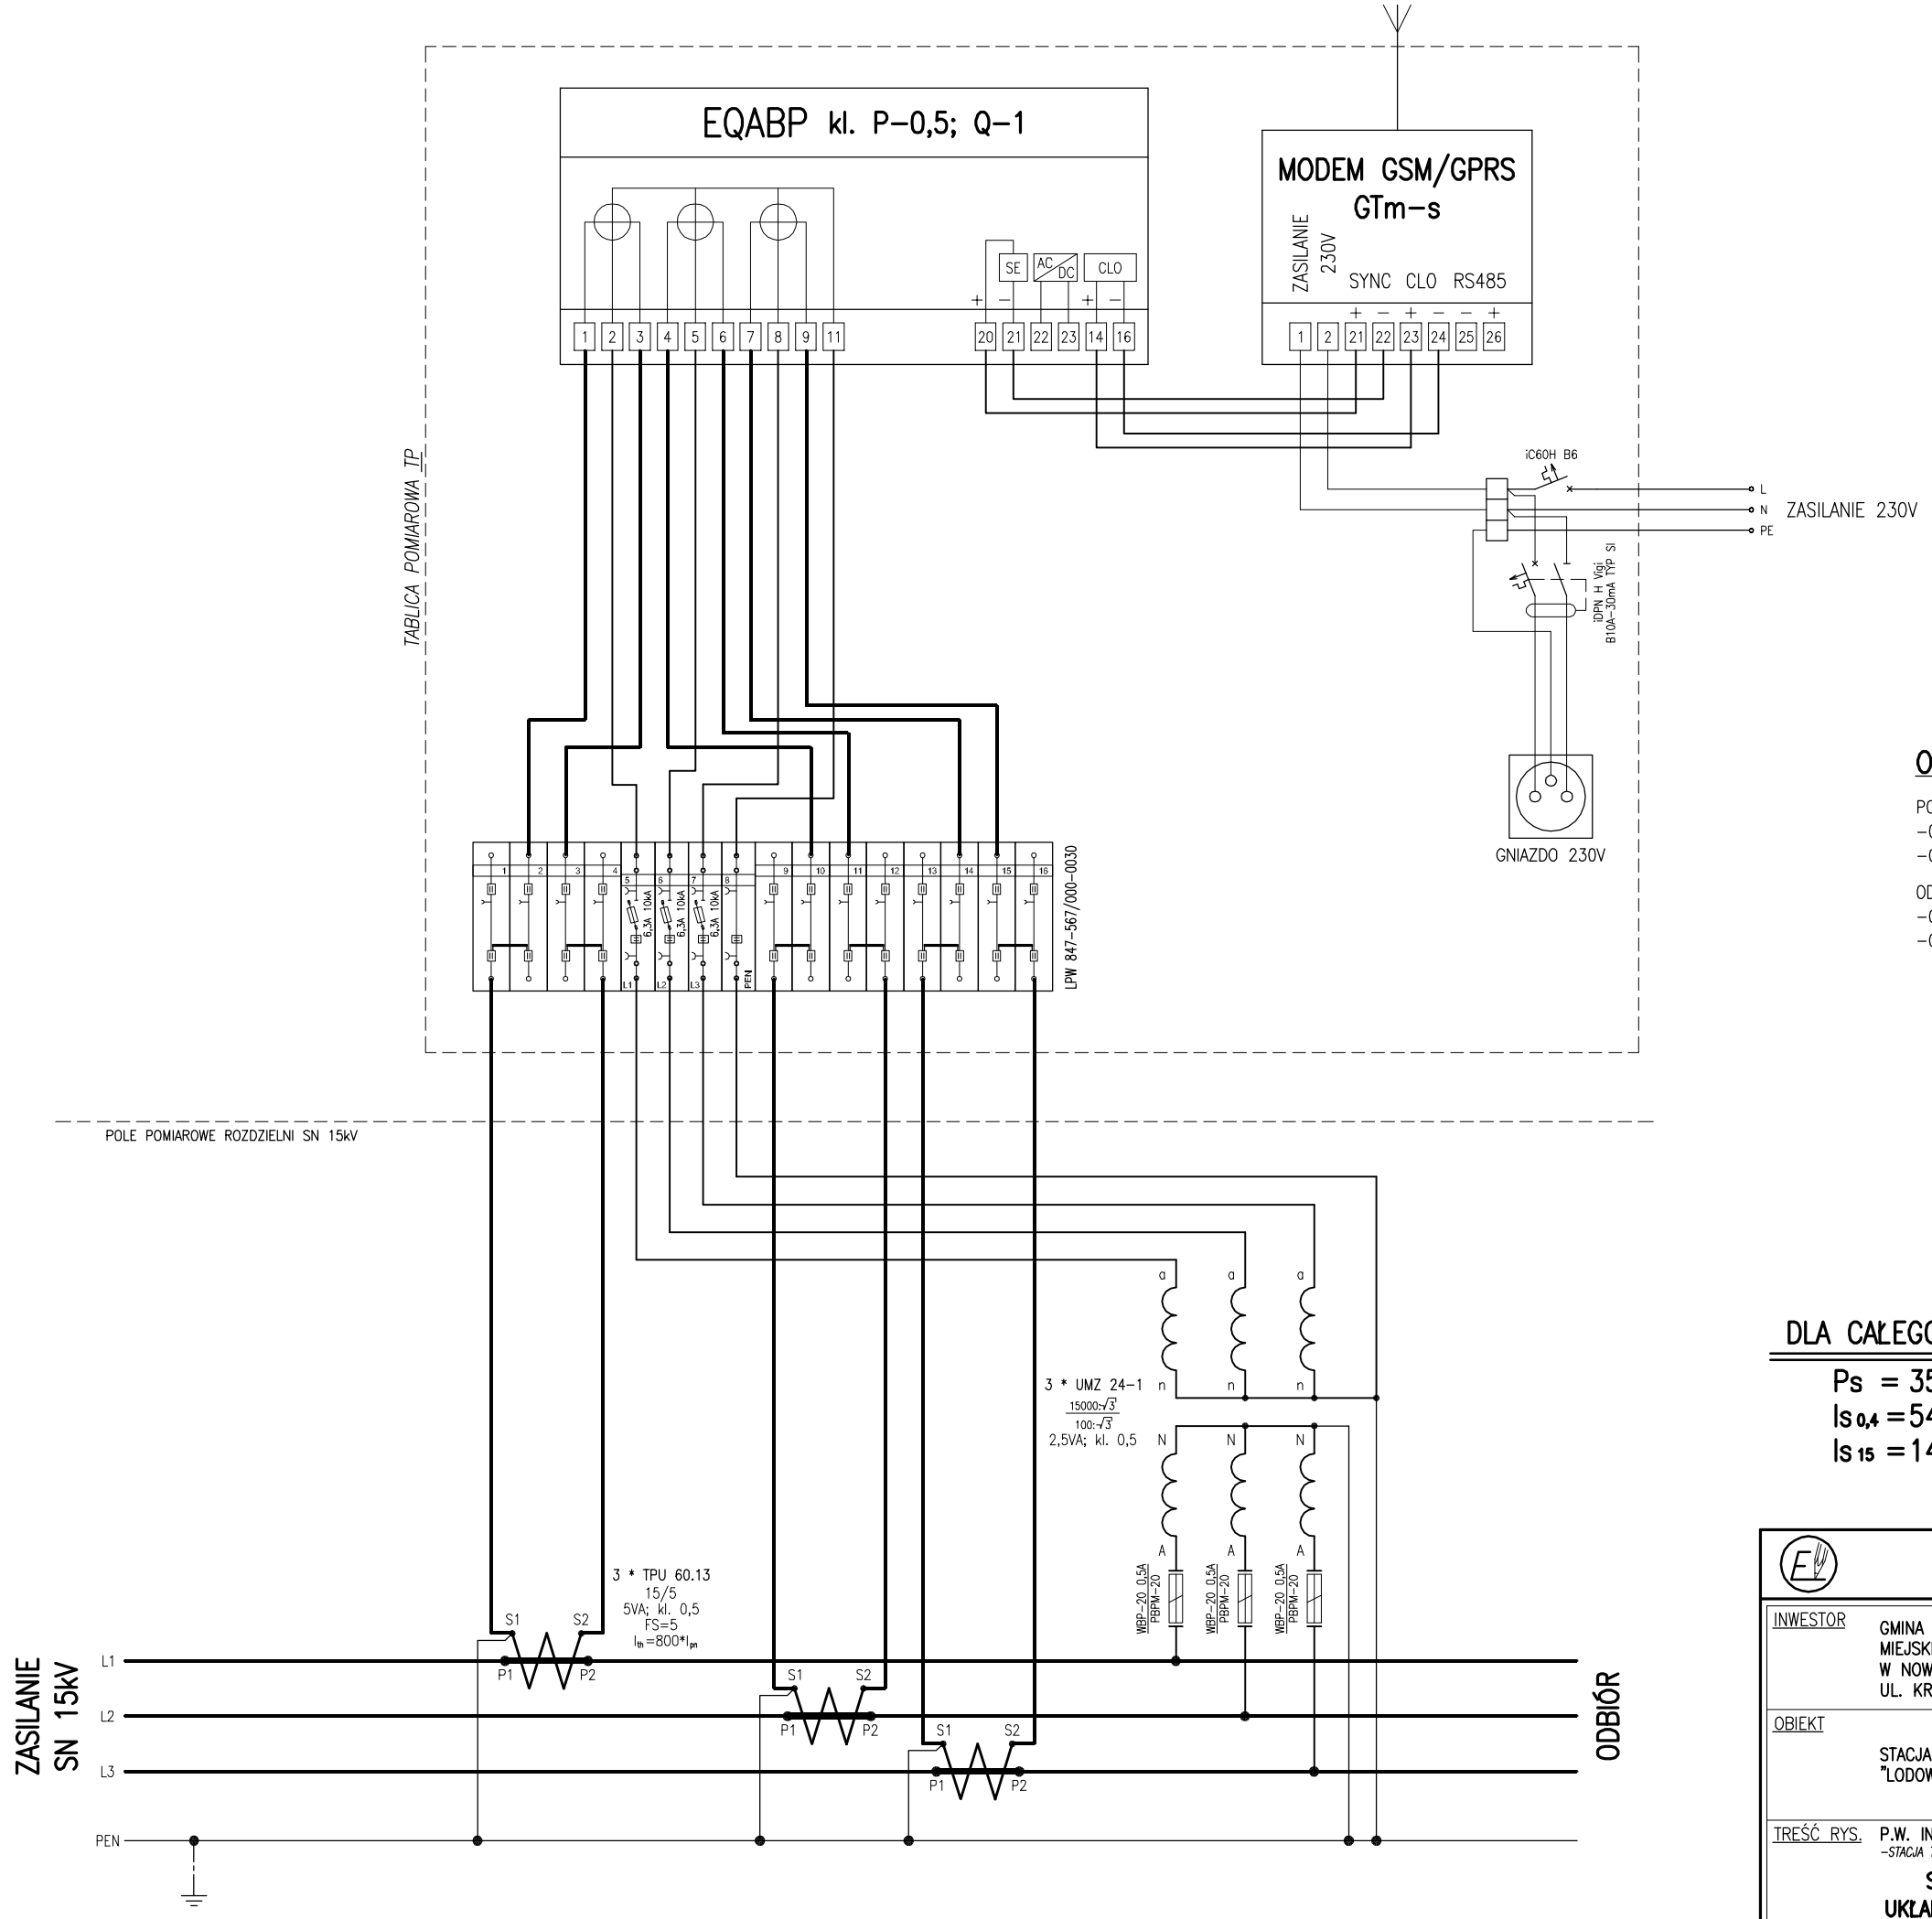

OBJAŚNIENIA

POŁĄCZENIA UKŁADU WYKONANE Z TYŁU TABLICY POMIAROWEJ:
–OBWODY PRĄDOWE – DY 2,5
–OBWODY NAPIĘCIOWE – DY 1,5

ODCINKI OBWODU POMIAROWEGO OD PRZEKŁADNIKÓW DO LISTWY KONTROLNEJ:
–OBWODY PRĄDOWE – YKSY 7x2,5
–OBWODY NAPIĘCIOWE – YKY 4x1,5

U=15 kV

UZIEMIENIE
UKŁAD SIECIOWY:
IZOLOWANY PUNKT GWIAZDY

U=230/400 V

SAMOCZYNNE WYŁĄCZENIE ZASILANIA
UKŁAD SIECIOWY:
ZASILANIE: TN–C
ODBIÓR: TN–S

DLA CAŁEGO OBIEKTU

$P_s = 350{,}0$ kW
$I_{s\,0,4} = 543{,}2$ A
$I_{s\,15} = 14{,}5$ A

F.H.U. ELKOMFORT
PROJEKTY INSTALACJI ELEKTRYCZNYCH

INWESTOR	GMINA MIASTO NOWY TARG MIEJSKIE CENTRUM SPORTU I REKREACJI W NOWYM TARGU UL. KRZYWA 1, 34–400 NOWY TARG	PROJEKTANT mgr inż. CZ. SZOPIŃSKI NR UPR. GAS 834/A–43/85
OBIEKT	STACJA TRANSFORMATOROWA KRT 6131 "LODOWISKO" – MODERNIZACJA STACJI	
TREŚĆ RYS.	P.W. INSTALACJE ELEKTRYCZNE *–STACJA TRANSFORMATOROWA* **SCHEMAT IDEOWY UKŁADU POMIARU ENERGII**	DATA 04.2019 SKALA -- NR RYS. E–2.2