


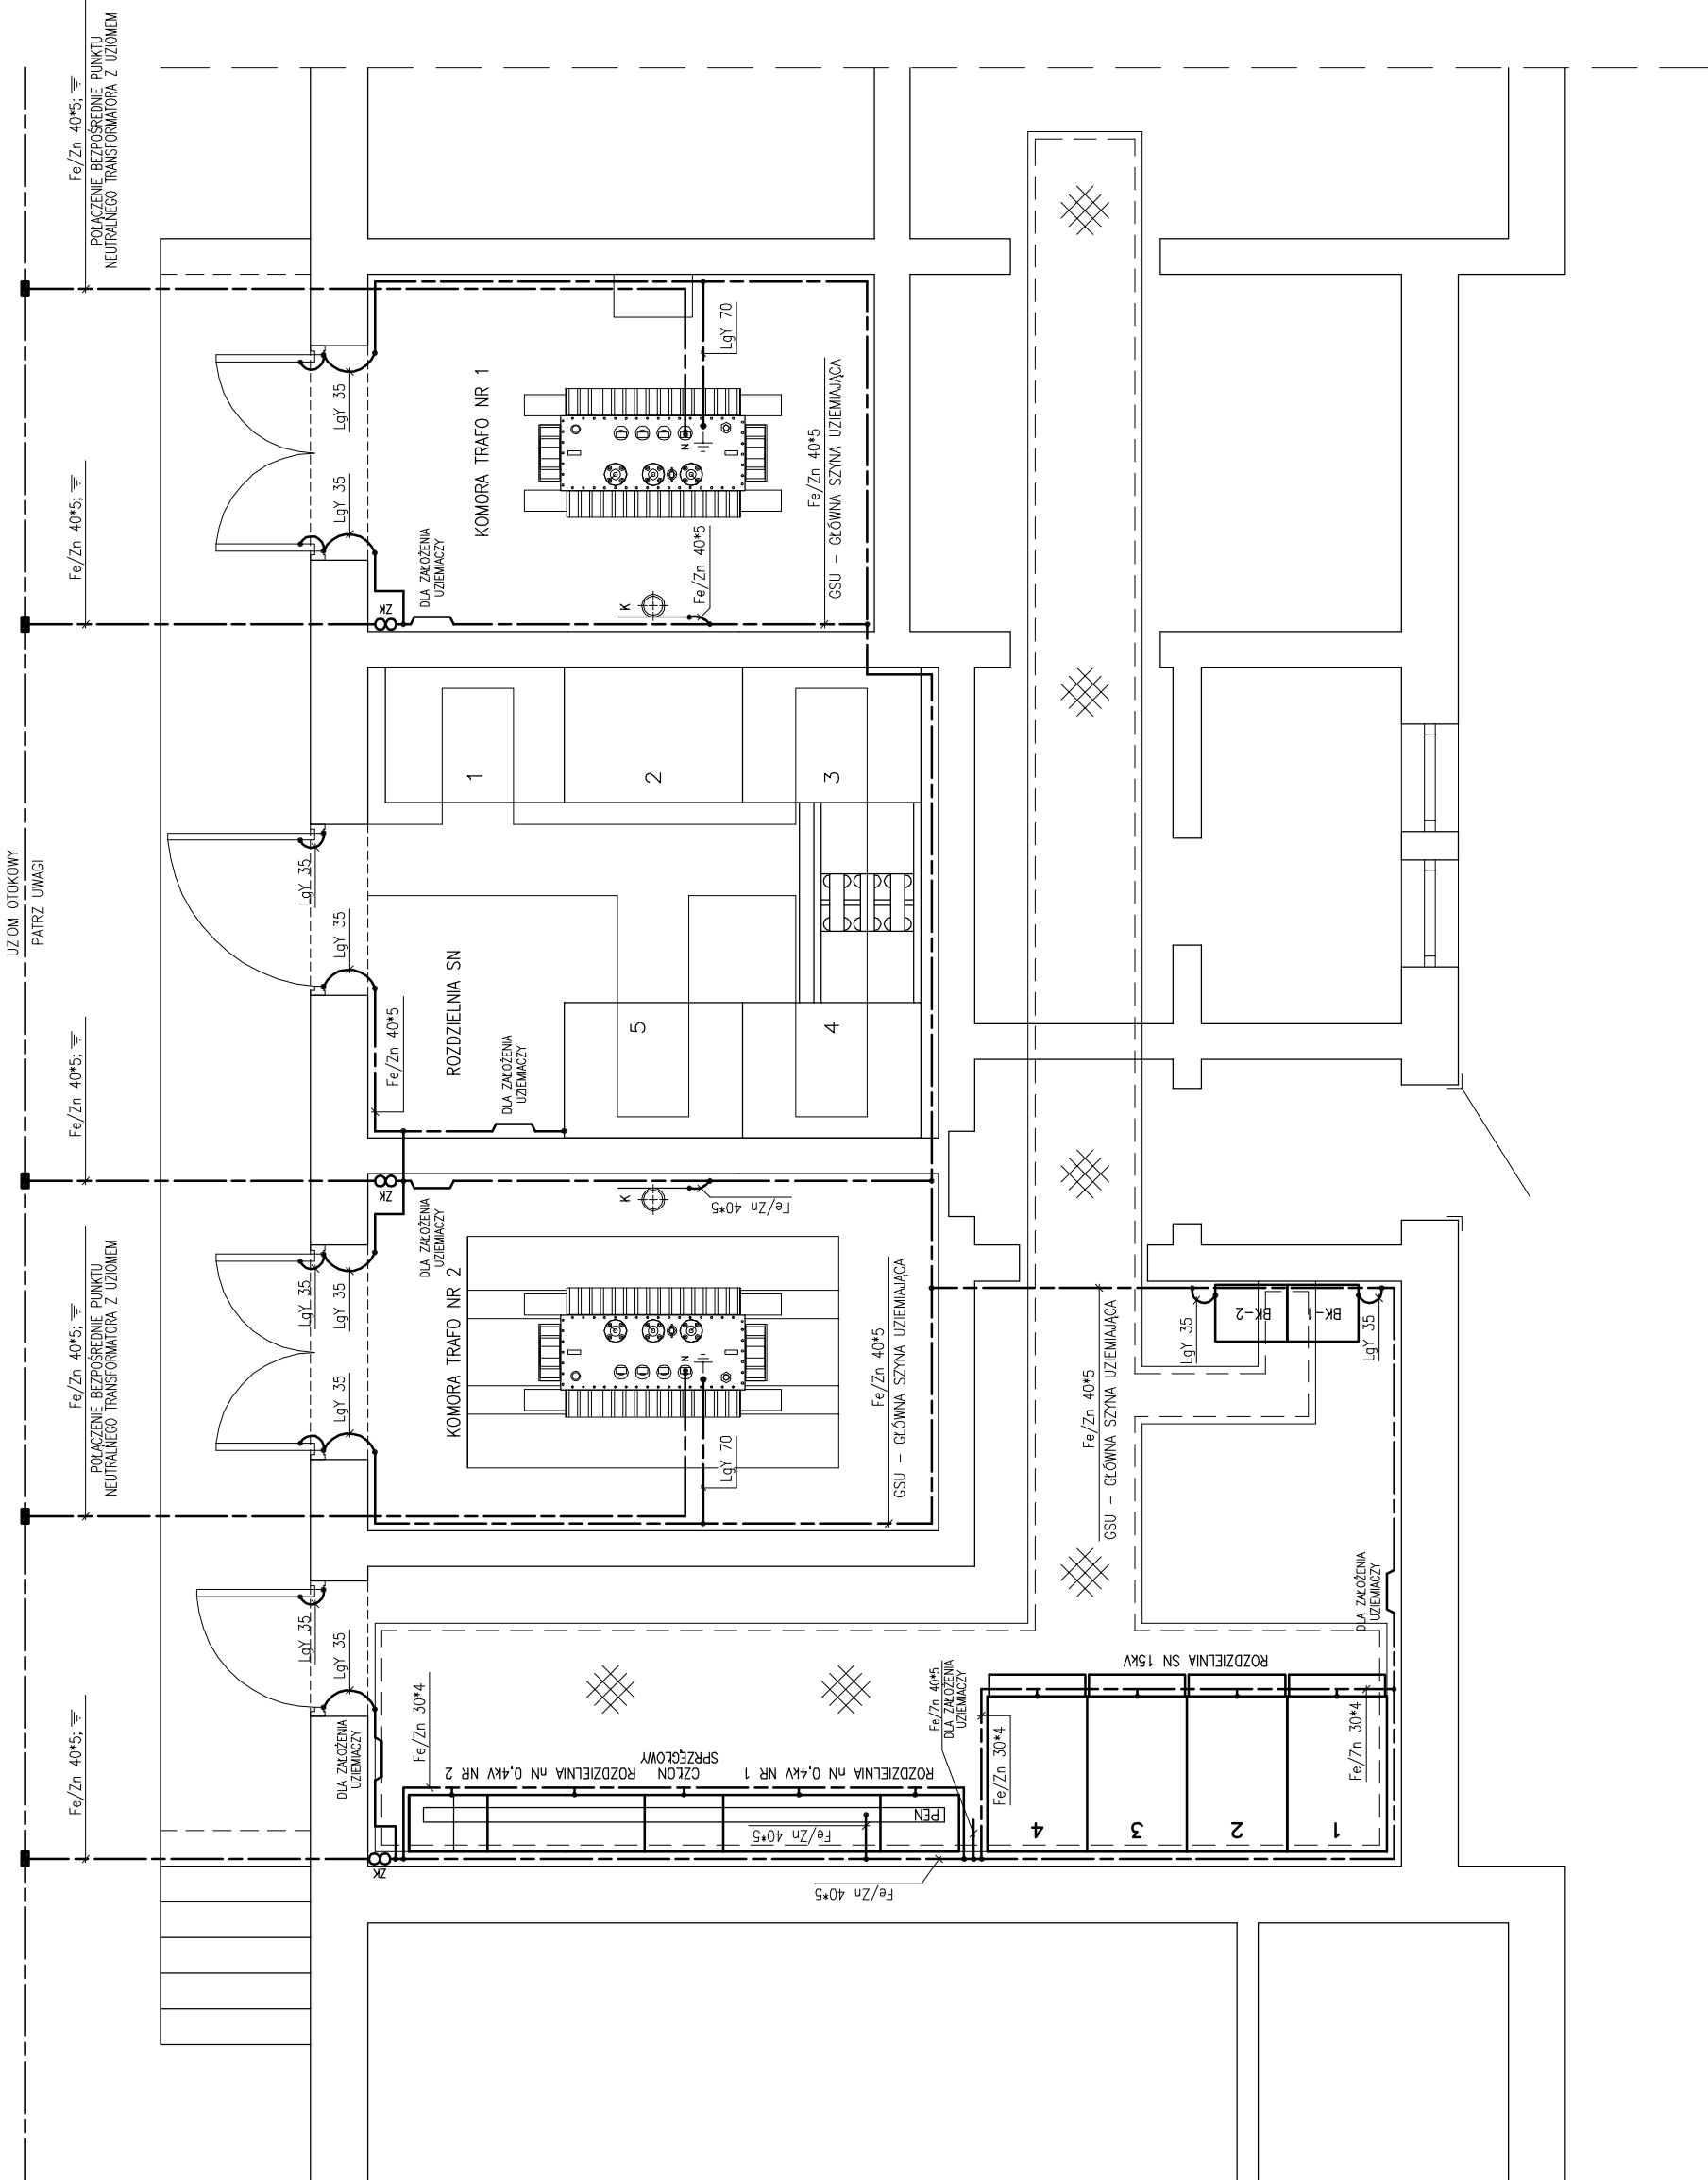

UWAGI

- NALEŻY PRZEPROWADZIĆ SZCZEGÓŁOWE OGŁĘDZINY I POMIARY UZIEMIĄCEJ
- ZACISKI KONTROLNE WYKONAĆ WEWNĄTRZ STACJI
- WYKONAĆ NOWE POŁĄCZENIA POMIĘDZY UZIOMEM OTOKOWYM A ZAGISKAMI KONTROLNYMI
- WYKONAĆ NOWE POŁĄCZENIA PUNKTÓW NEUTRALNYCH TRANSFORMATORÓW A UZIOMEM
- METALOWE KONSTRUKCJE WSPORCZE ROZDZIELNI POŁĄCZYĆ Z GŚU PŁASKOWNIKIEM Fe/Zn 30x4 W DWÓCH PUNKTACH
- METALOWE POKRYWY KANAŁÓW KABLOWYCH POŁĄCZYĆ Z GŚU LINKĄ LgY 35
- CAŁOŚĆ WYKONAĆ ZGODNIE Z OBOWIAZUJĄCYMI PRZEPISAMI I NORMAMI ORAZ ZASADAMI WIEDZY TECHNICZNEJ

U=15 kV

UZIEMIENIE
UKŁAD SECIOWY:
IZOLOWANY PUNKT GWIAZDY

U=230/400 V

SAMOCZYNNNE WYŁĄCZENIE ZASILANIA
UKŁAD SECIOWY:
ZASILANIE: TN–C
ODBIÓR: TN–S



F.H.U. ELKOMFORT
PROJEKTY INSTALACJI ELEKTRYCZNYCH

INWESTOR GMINA MIASTO NOWY TARG MIEJSKIE CENTRUM SPORTU I REKREACJI W NOWYM TARGU UL. KRZYWA 1, 34–400 NOWY TARG	OBIEKT STACJA TRANSFORMATOROWA KRT 6131 "ŁODOWISKO" – MODERNIZACJA STACJI			
TREŚĆ RYS.	P.W. INSTALACJE ELEKTRYCZNE –STACJA TRANSFORMATOROWA INSTALACJA UZIEMIAJĄCA RZUT STACJI	DATA	04.2019	E–3.3
		SKALA	1:50	
		NR RYS.		