


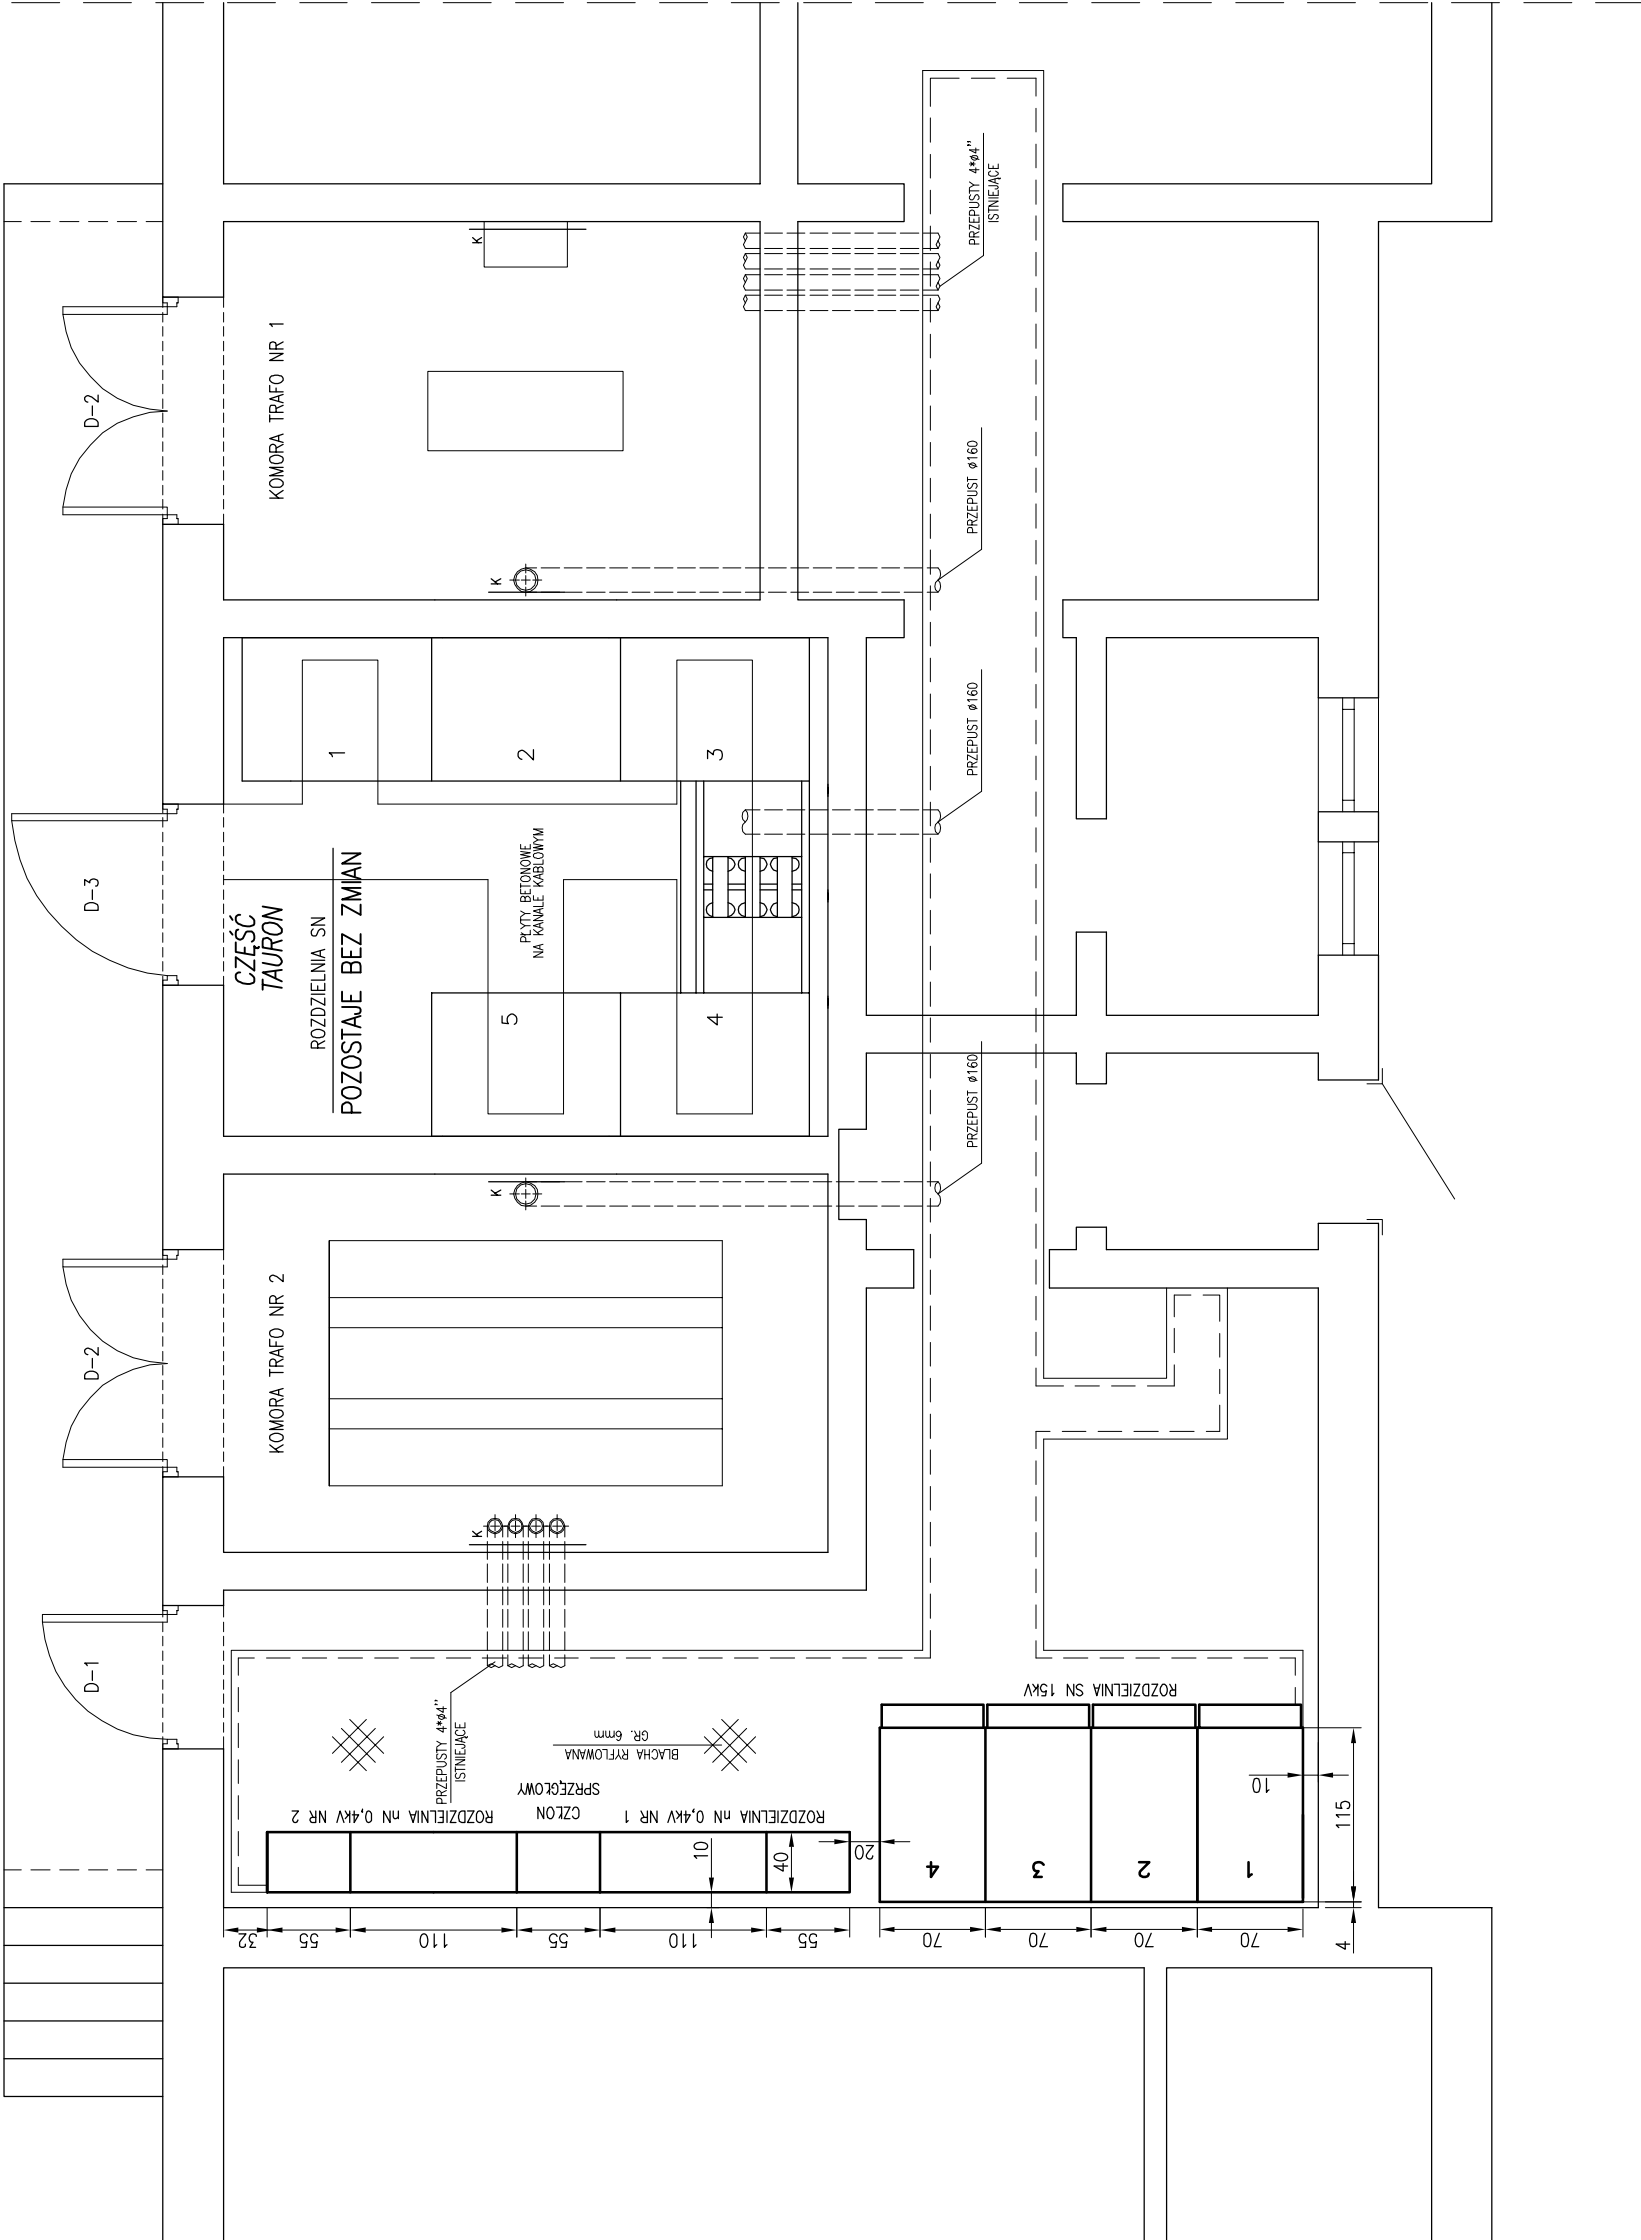

OBJAŚNIENIA

- POWIERZCHNIE PODŁOGI NIE ZAJĘTĄ PRZEZ URZĄDZENIA ROZDZIELNI
- PRZYKRZYĆ BLACHĄ RYFLOWANĄ O GRUBOŚCI 6mm
- WSZYSTKIE KONSTRUKCJE WSPORCZE ORAZ BLACHE, RYFLOWANĄ NALEŻY UZIEMIĆ
- PRZYJĘTE OZNACZENIA:
 - K -KONSTRUKCJA WSPORCZA DO MOCOWANIA PODEJŚCIA KABLI DO TRANSFORMATORA
- D-1, D-2, D-3 -DRZWI NR 1, 2, 3 W/G RYS E-5.2

U=15 kV

UZIEMIENIE
UKŁAD SECIOWY:
IZOLOWANY PUNKT GWIAZDY

U=230/400 V

SAMOCZYNNIE WYŁĄCZENIE ZASILANIA
UKŁAD SECIOWY:
ZASILANIE: TN-C
ODBIÓR: TN-S



F.H.U. ELKOMFORT
PROJEKTY INSTALACJI ELEKTRYCZNYCH

<u>INWESTOR</u> GMINA MIASTO NOWY TARG MIEJSKIE CENTRUM SPORTU I REKREACJI W NOWYM TARGU UL. KRZYWA 1, 34-400 NOWY TARG	<u>OBJEKT</u> STACJA TRANSFORMATOROWA KRT 6131 "ŁODOWISKO" – MODERNIZACJA STACJI	<u>PROJEKTANT</u> mgr inż. CZ. SZOPIŃSKI NR UPB. G4S 834/A-43/85		
		<u>DATA</u> 04.2019		
		<u>SKALA</u> 1:50		
		<u>NR RYS.</u> E-5.1		
<u>TREŚĆ RYS.</u> P.W. INSTALACJE ELEKTRYCZNE –STACJA TRANSFORMATOROWA		<u>WYTYPY BUDOWLANE</u> RZUT STACJI		